


Gemeinde : Immenstaad am Bodensee
 Gemarkung : Immenstaad
 Landkreis : Bodenseekreis

Lageplan - zeichnerischer Teil
 zum Bauantrag

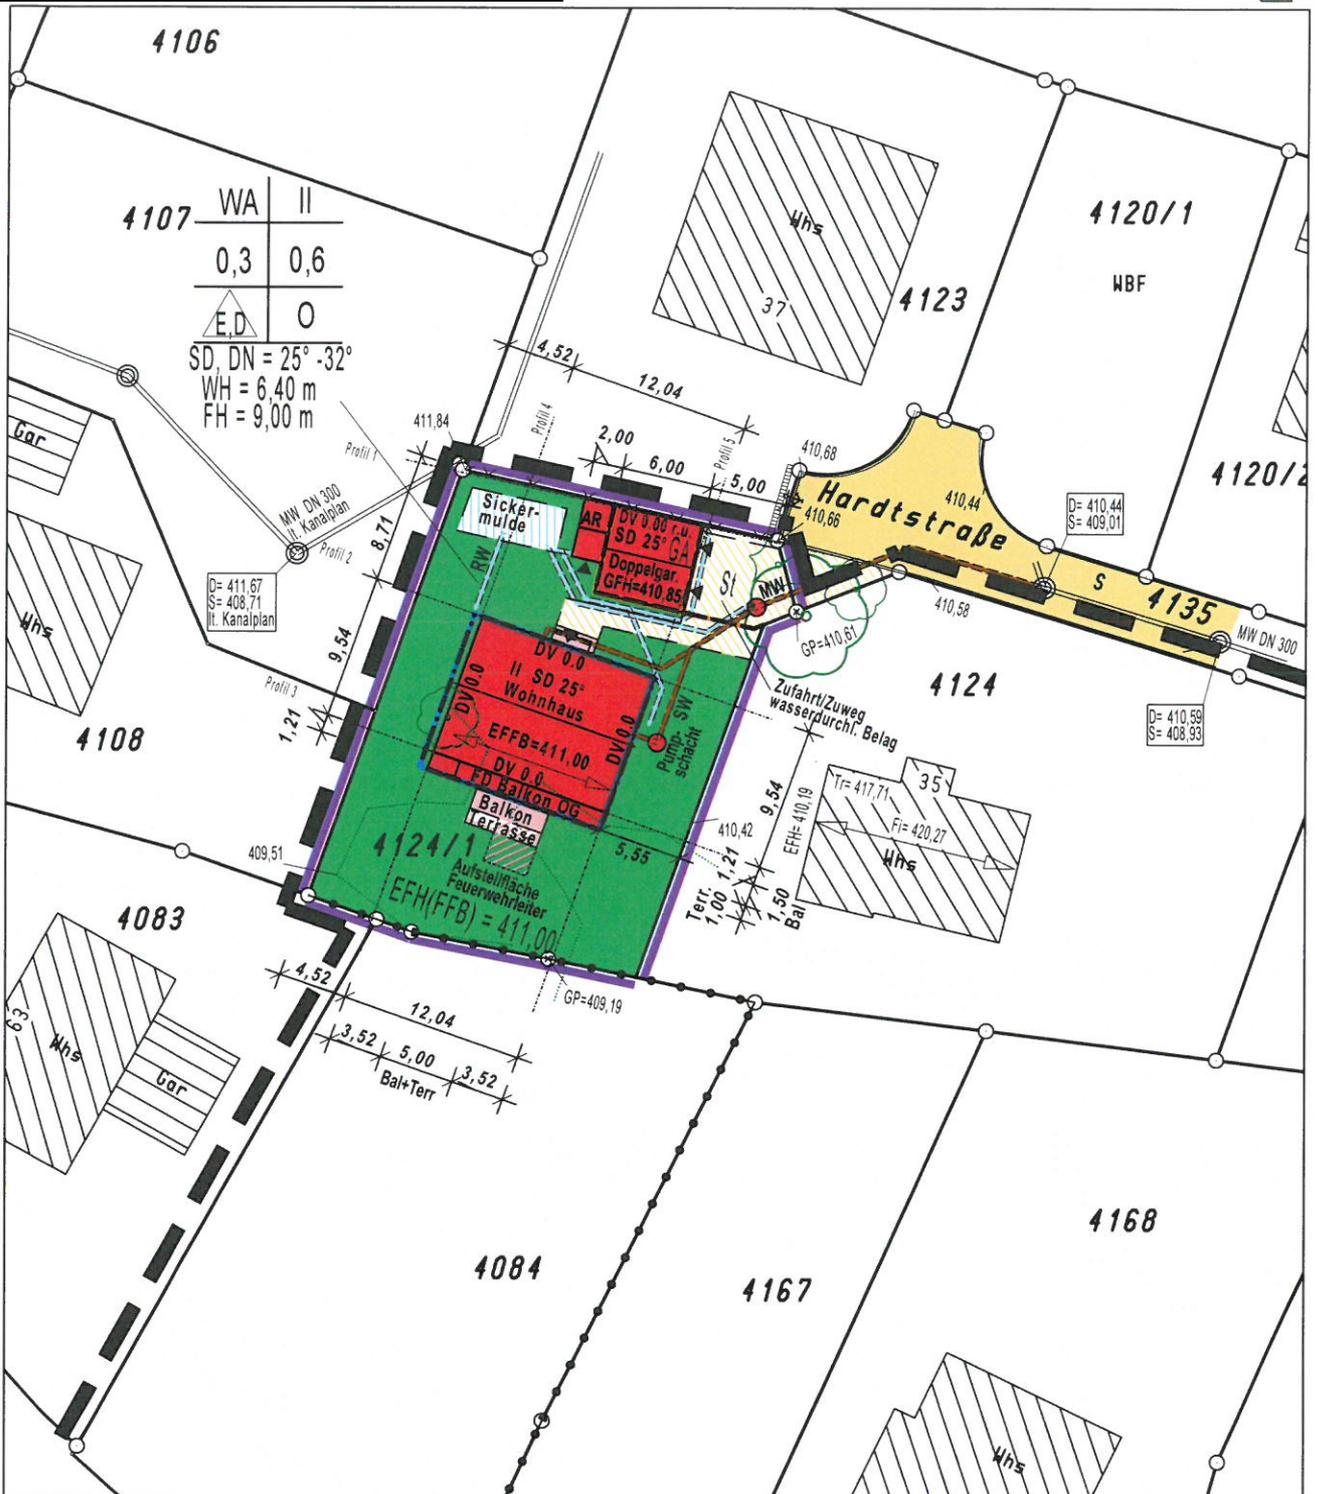

Der Auszug stimmt mit dem Liegenschaftskataster überein. (§4 Abs. 2 LBOVVO)
 Zeichnerischer Teil nach §4 Abs. 2 LBOVVO bearbeitet.



Maßstab 1 : 500