

Allgemeines

- Alle Höhenangaben incl. BRH sind auf RFB bezogen, sofern nicht anders vermerkt !
- Sämtliche Maße sind verantwortlich zu prüfen !
- Maßgenauigkeiten sind umgehend mit dem Architekten zu klären !
- Alle massiven Wände sind auf RFB zu stellen !
- Werkpläne gelten nur in Verbindung mit den Plänen der Fach.Ing. insbesondere Statik !
- Alle GK - Wände werden mit gleitendem Deckenanschluss ausgeführt


Legende Ausführungsplanung

	Stahlbeton		Bestand		HLS		Regenwasserleitung
	Fertigteile		Abbruch		Elektro		Schmutzwasserleitung
	Mauerwerk		Neubau		Möbel		Mischwasserleitung
	GK-Ständerwand		Achsen		Brandschutz		Änderungen
	Holzände		Klärungsbedarf mit Wolke		Änderungen		

Datum	Änderung	gezeichnet
22.06.2023	Fluchttüren	EG
19.06.2023	Technikräume	EG
v2 12.06.2023	Speisesaal, Essenausgabe und Nebenräume, Brandschnitte, Möblierung, Sibel, BMA, Aufzug	EG
v1 31.05.2023	Wände, Vorwände Installation, Fluchttreue, neue Stütze, Schacht neben Aufzug	EG
v0 04.05.2023	Erstausgabe	EG
Index	Datum	Änderung

HILDEBRAND + SCHWARZ
 ARCHITECTEN GMBH
 Weinbirnenstrasse 2 88048 Friedrichshafen
 T07541 - 53241 mail@hildebrand-schwarz.de

Plannummer:
626-Gr-E0A-Ev2

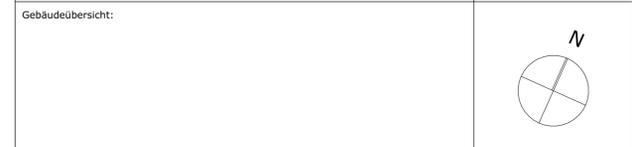

Bauvorhaben: **626 SBS Schule Immenstaad**

Bauherr: **Gemeinde Immenstaad**

Bauort: **88090 Immenstaad am Bodensee**

Planinhalt:

Plangröße: A1

Maßstab: **1:100**

Grundriss Ebene E0