


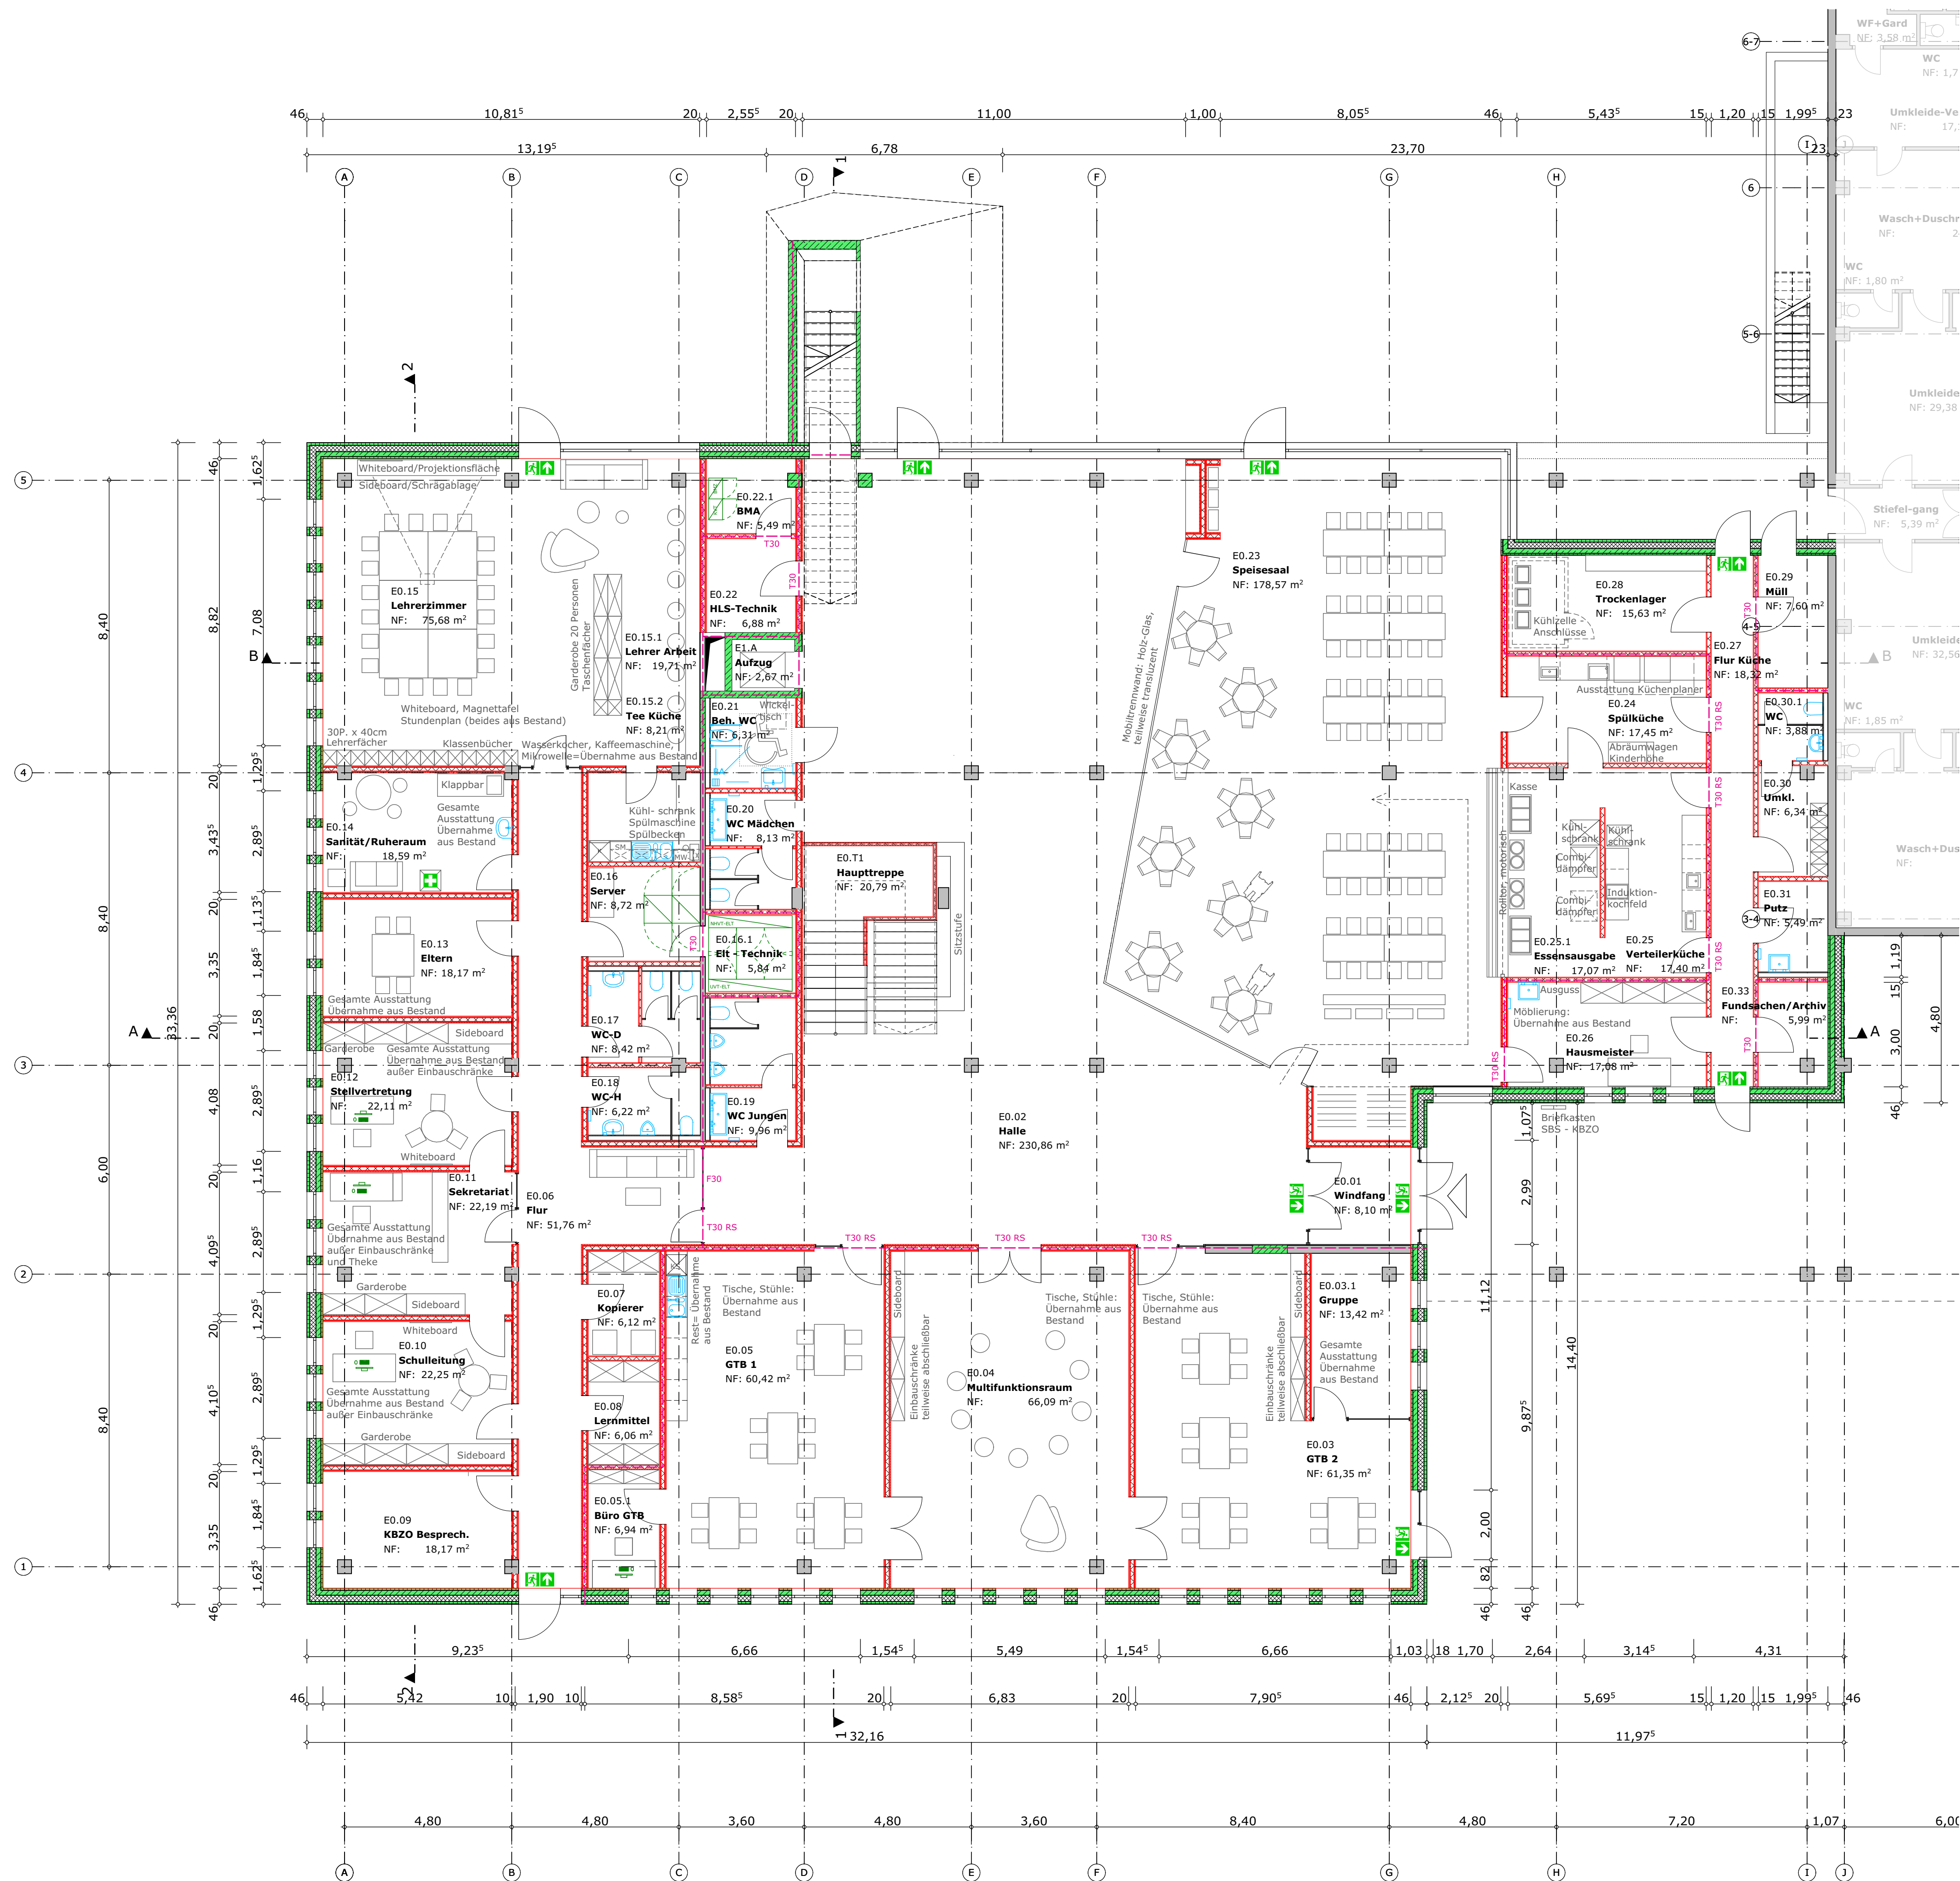

Allgemeines

- Alle Höhenangaben incl. BRH sind auf **RFB** bezogen, sofern nicht anders vermerkt !
- Sämtliche Maße sind verantwortlich zu prüfen !
- Maßungenaugkeiten sind umgehend mit dem Architekten zu klären !
- Alle massiven Wände sind auf RFB zu stellen !
- Werkpläne gelten nur in Verbindung mit den Plänen der Fach.Ing. insbesondere Statik !
- Alle GK - Wände werden mit gleitendem Deckenanschluss ausgeführt

Legende Ausführungsplanung			
	Stahlbeton		Bestand
	Fertigteil		Abbruch
	Mauerwerk		Neubau
	GK-Ständerwand		Achsen
	Holzände		Brandschutz
	HLS		Regenwasserleitung
	Elektro		Schmutzwasserleitung
	Möbel		Mischwasserleitung
	Klärungsbedarf mit Wolke		Änderungen

V	Datum	Änderung	EG
v3	05.07.2023	Entwurfsplan fertig	EG
	03.07.2023	Wände, Beh. WC, Raumnummer, Technik Räume	EG
	22.06.2023	Fluchttüren	EG
	19.06.2023	Technikräume	EG
v2	12.06.2023	Speisesaal, Essensausgabe und Nebenräume, Brandsabschnitte, Möblierung, Sibel, BMA, Aufzug	EG
v1	31.05.2023	Wände, Vorwände Installation, Fluchttreppe, neue Stütze, Schacht neben Aufzug	EG
v0	04.05.2023	Erstausgabe	EG
Index	Datum	Änderung	gez.

HILDEBRAND + SCHWARZ
ARCHITEKTEN GMBH
Weinbirnenstrasse 2 88048 Friedrichshafen
T07541 - 53241 mail@hildebrand-schwarz.de

Plannummer:
626-Gr-E0A-Ev3

Gebäudeübersicht:

Bauvorhaben: **626 SBS Schule Immenstaad**

Bauherr: **Gemeinde Immenstaad**

Bauort: **88090 Immenstaad am Bodensee**

Plangröße: A1

Maßstab: **1:100**

Grundriss Ebene E0