


LAGEPLAN

Zeichnerischer Teil zum Bauantrag (§4 LBOVVO)
Auszug aus dem Liegenschaftskataster

LANDKREIS Bodenseekreis
GEMEINDE Immenstaad am Bodensee
GEMARKUNG Immenstaad

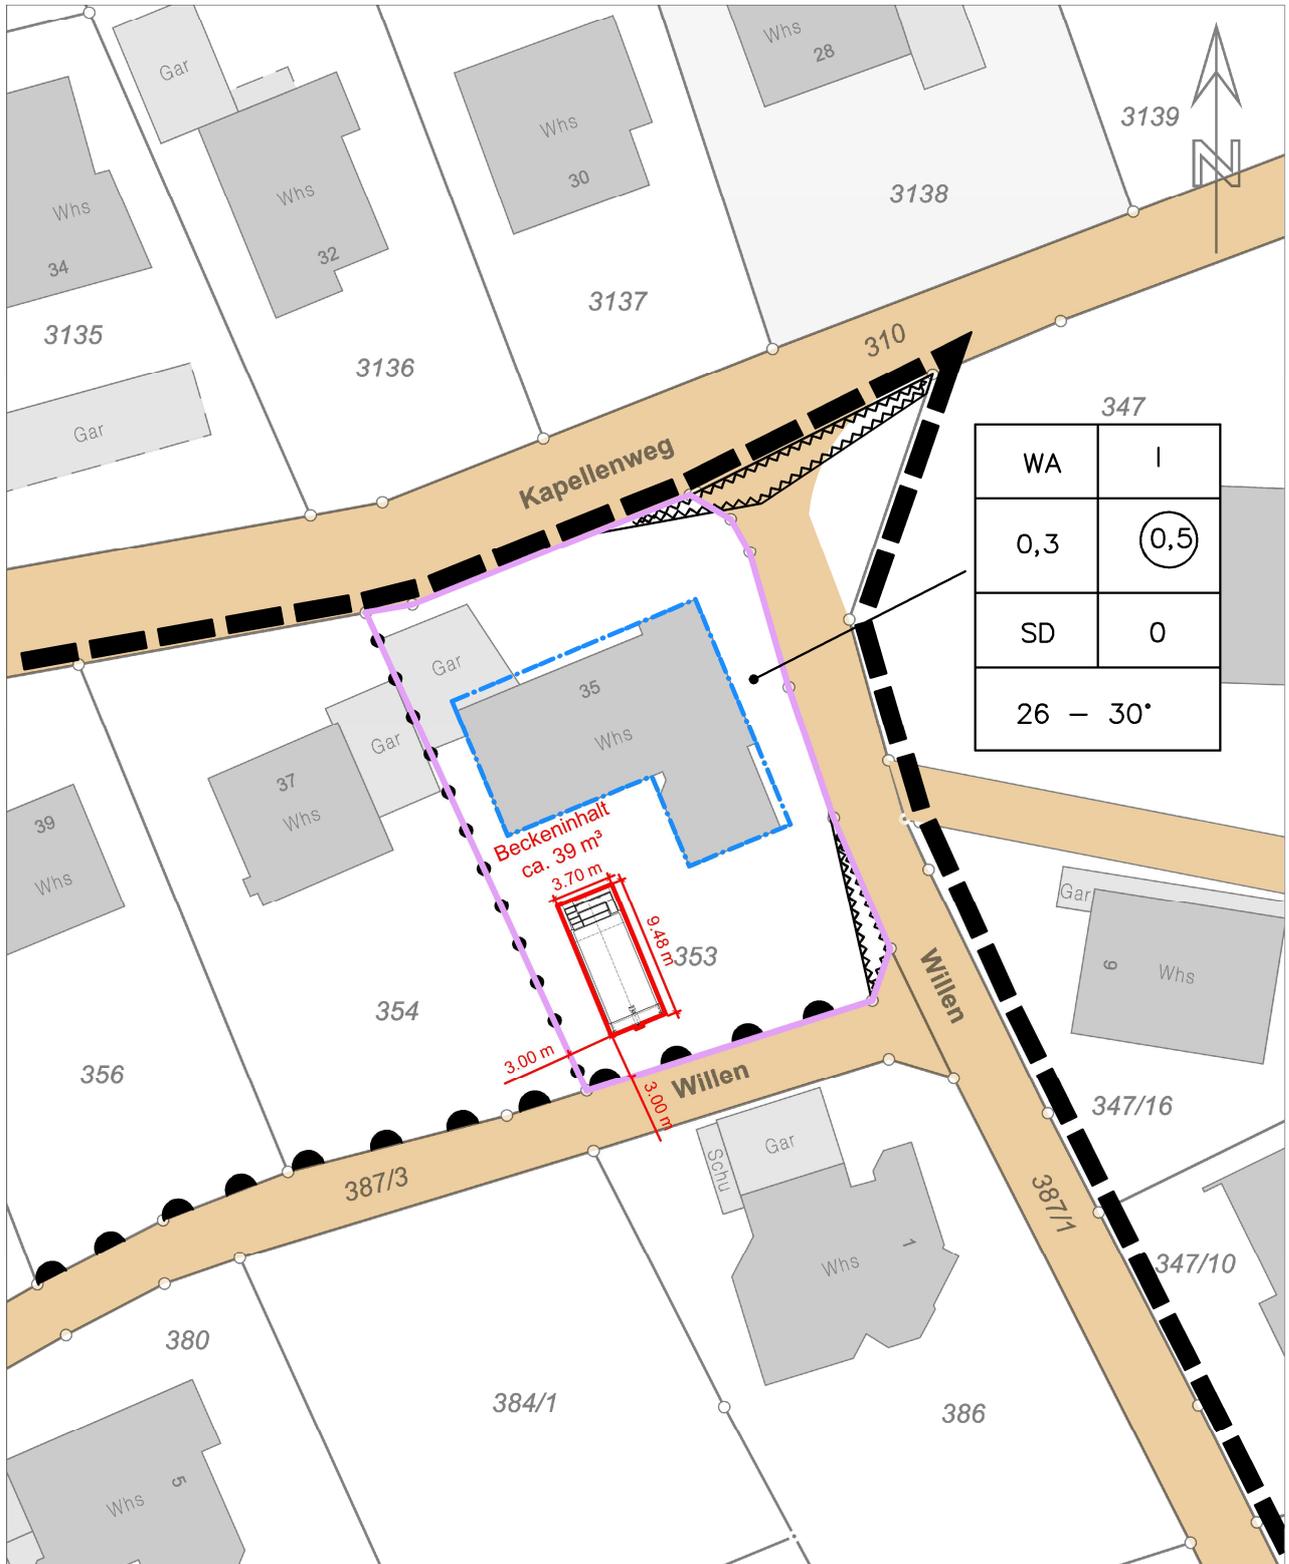

Maßstab M1/500, 06.02.2024