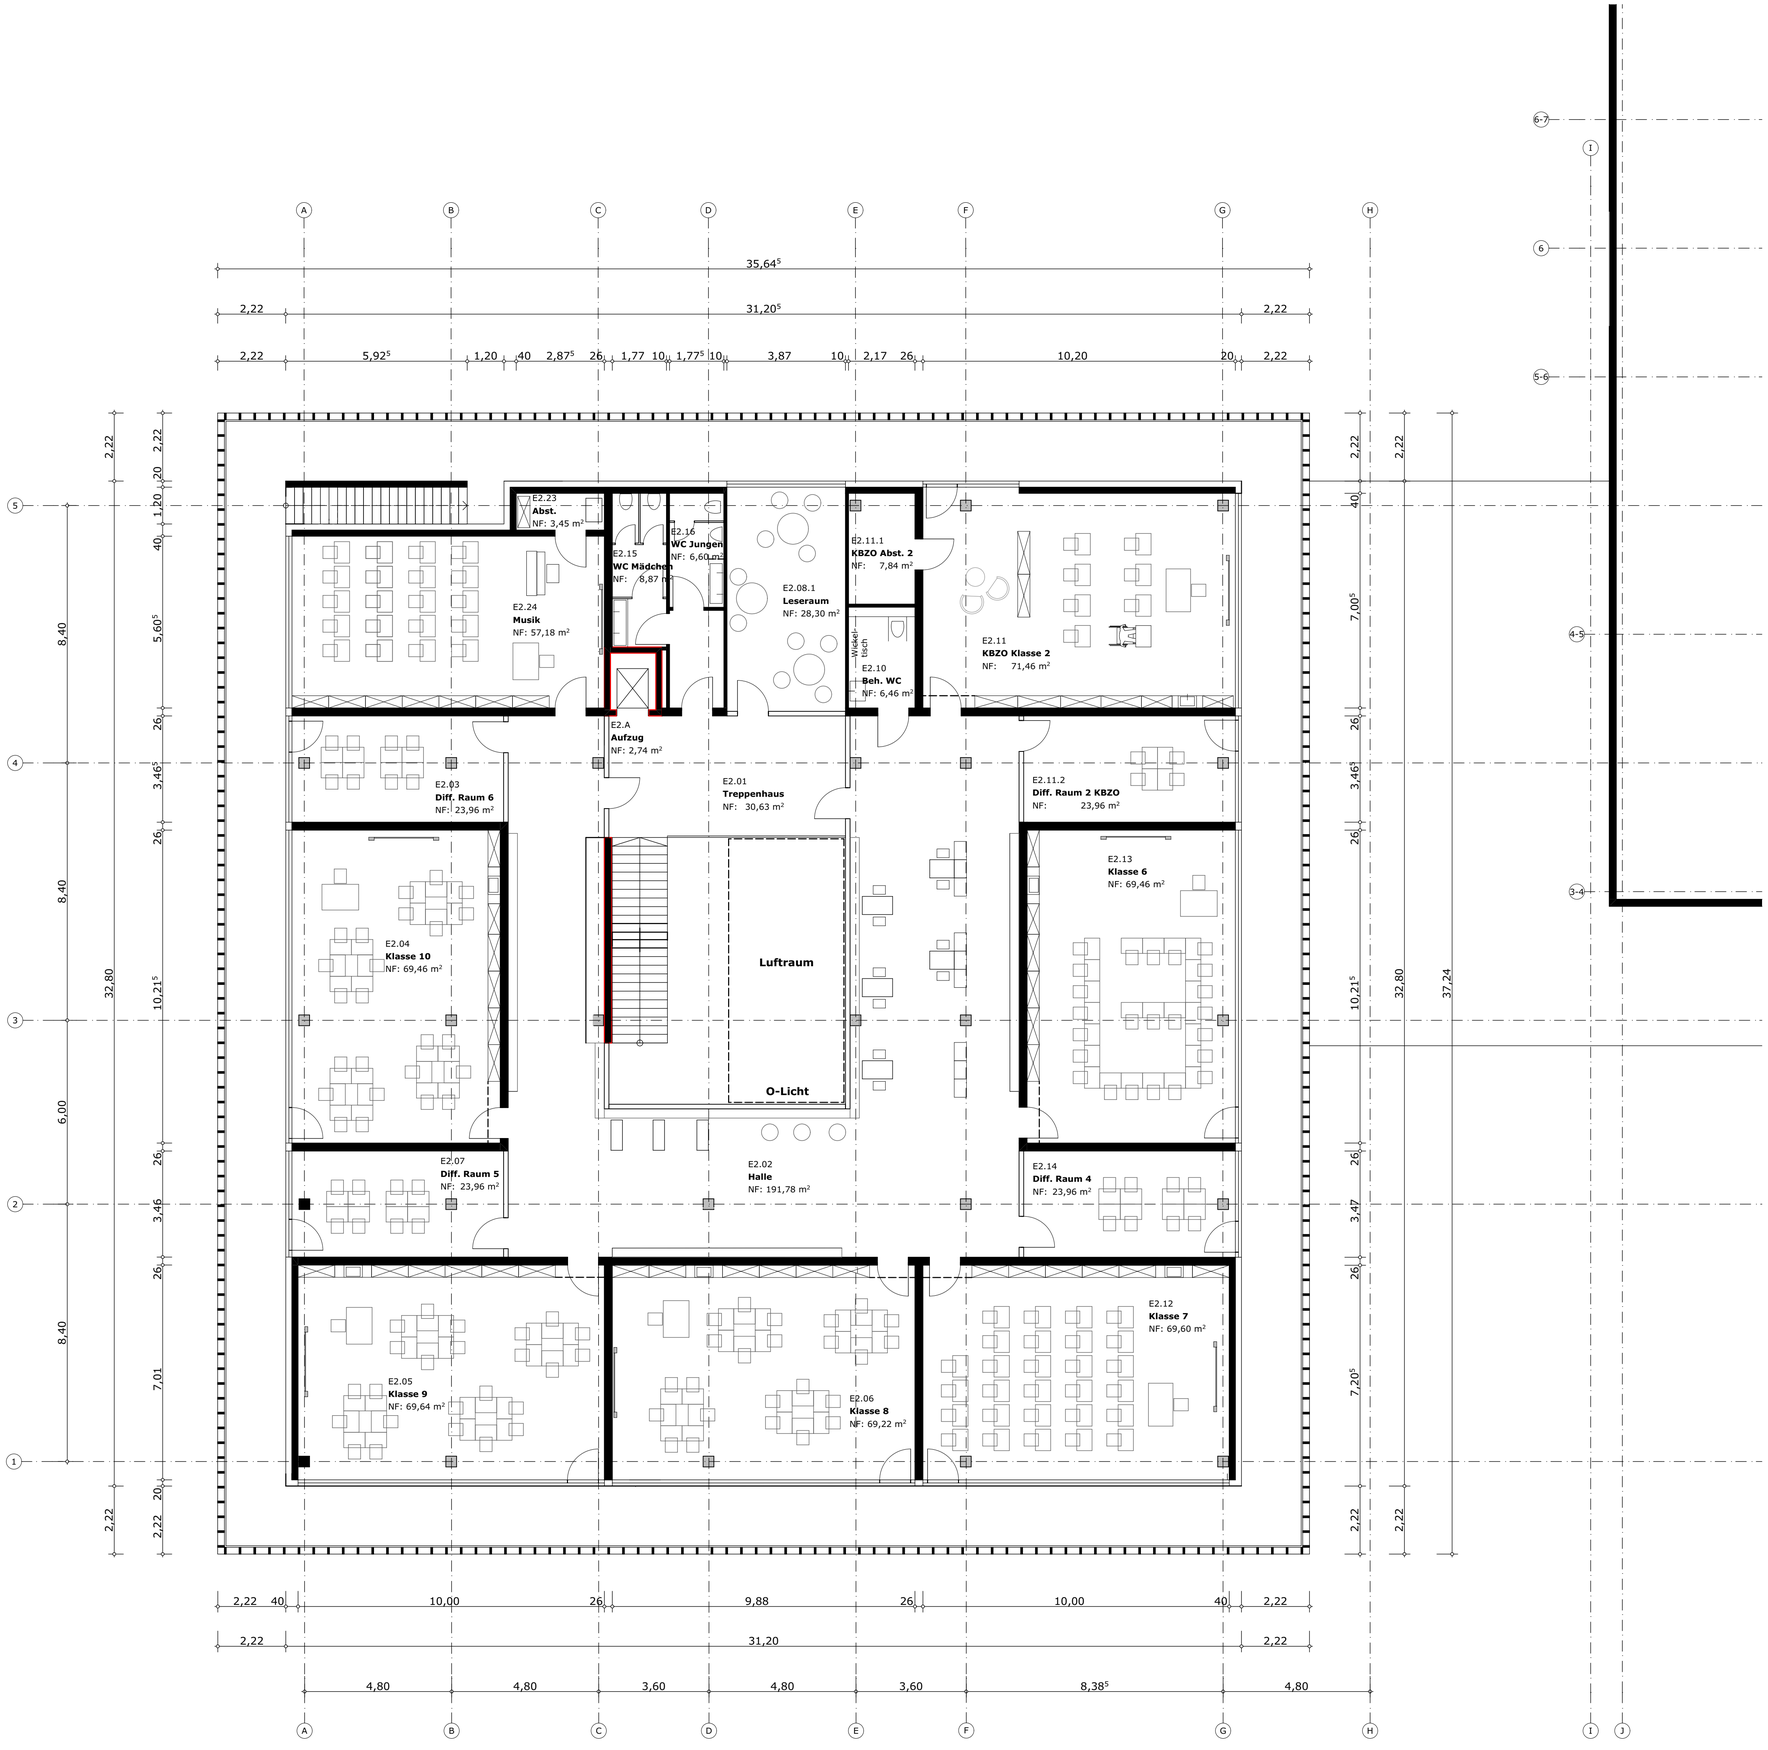

Allgemeines

- Alle Höhenangaben incl. BRH sind auf **RFB** bezogen, sofern nicht anders vermerkt !
- Sämtliche Maße sind verantwortlich zu prüfen !
- Maßungenauigkeiten sind umgehend mit dem Architekten zu klären !
- Alle massiven Wände sind auf RFB zu stellen !
- Werkpläne gelten nur in Verbindung mit den Plänen der Fach.Ing. insbesondere Statik !
- Alle GK - Wände werden mit gleitendem Deckenanschluss ausgeführt

Legende Ausführungsplanung

Stahlbeton	Bestand	HLS	Regenwasserleitung
Fertigteil	Abbruch	Elektro	Schmutzwasserleitung
Mauerwerk	Neubau	Möbel	Mischwasserleitung
GK-Ständerwand	Achsen	Brandschutz	
Holzwände	Klärungsbedarf mit Wolke	Änderungen	

Index	Datum	Änderung	gez.
02	10.10.2022	Räume, Wände, Aufzug, Treppe, Möblierung	EG
01	16.09.2022	Räume, Wände, Aufzug, Möblierung	EG
00	31.08.2022	Erstausgabe	KM

HILDEBRAND + SCHWARZ
ARCHITEKTEN GMBH
Weinbirnenstrasse 2 88048 Friedrichshafen
T07541 - 53241 mail@hildebrand-schwarz.de

Plannummer: 626-Gr-E2-E01

Gebäudeübersicht:

N

Bauvorhaben: **626 SBS Schule Immenstaad**

Bauherr: **Gemeinde Immenstaad**

Bauort: **88090 Immenstaad am Bodensee**

Planinhalt: Grundriss Ebene E2

Plangröße: A1

Maßstab: 1:100