Landkreis:	**Bodenseekreis**
Gemeinde:	**Immenstaad**
Gemarkung:	**Immenstaad**
Ortsteil:	
Bebauungsplan:	**Uferbebauung West-1.Änderung**

LAGEPLAN

zeichnerischer Teil zum Bauantrag
(§ 4 LBOVVO)
Maßstab: 1 : 250

Abstandsflächen
AF = 2,50
sind auf dem Baugrundstück einghalten

SO

SO	II
0,2	(0,4)
-	b
FLD	

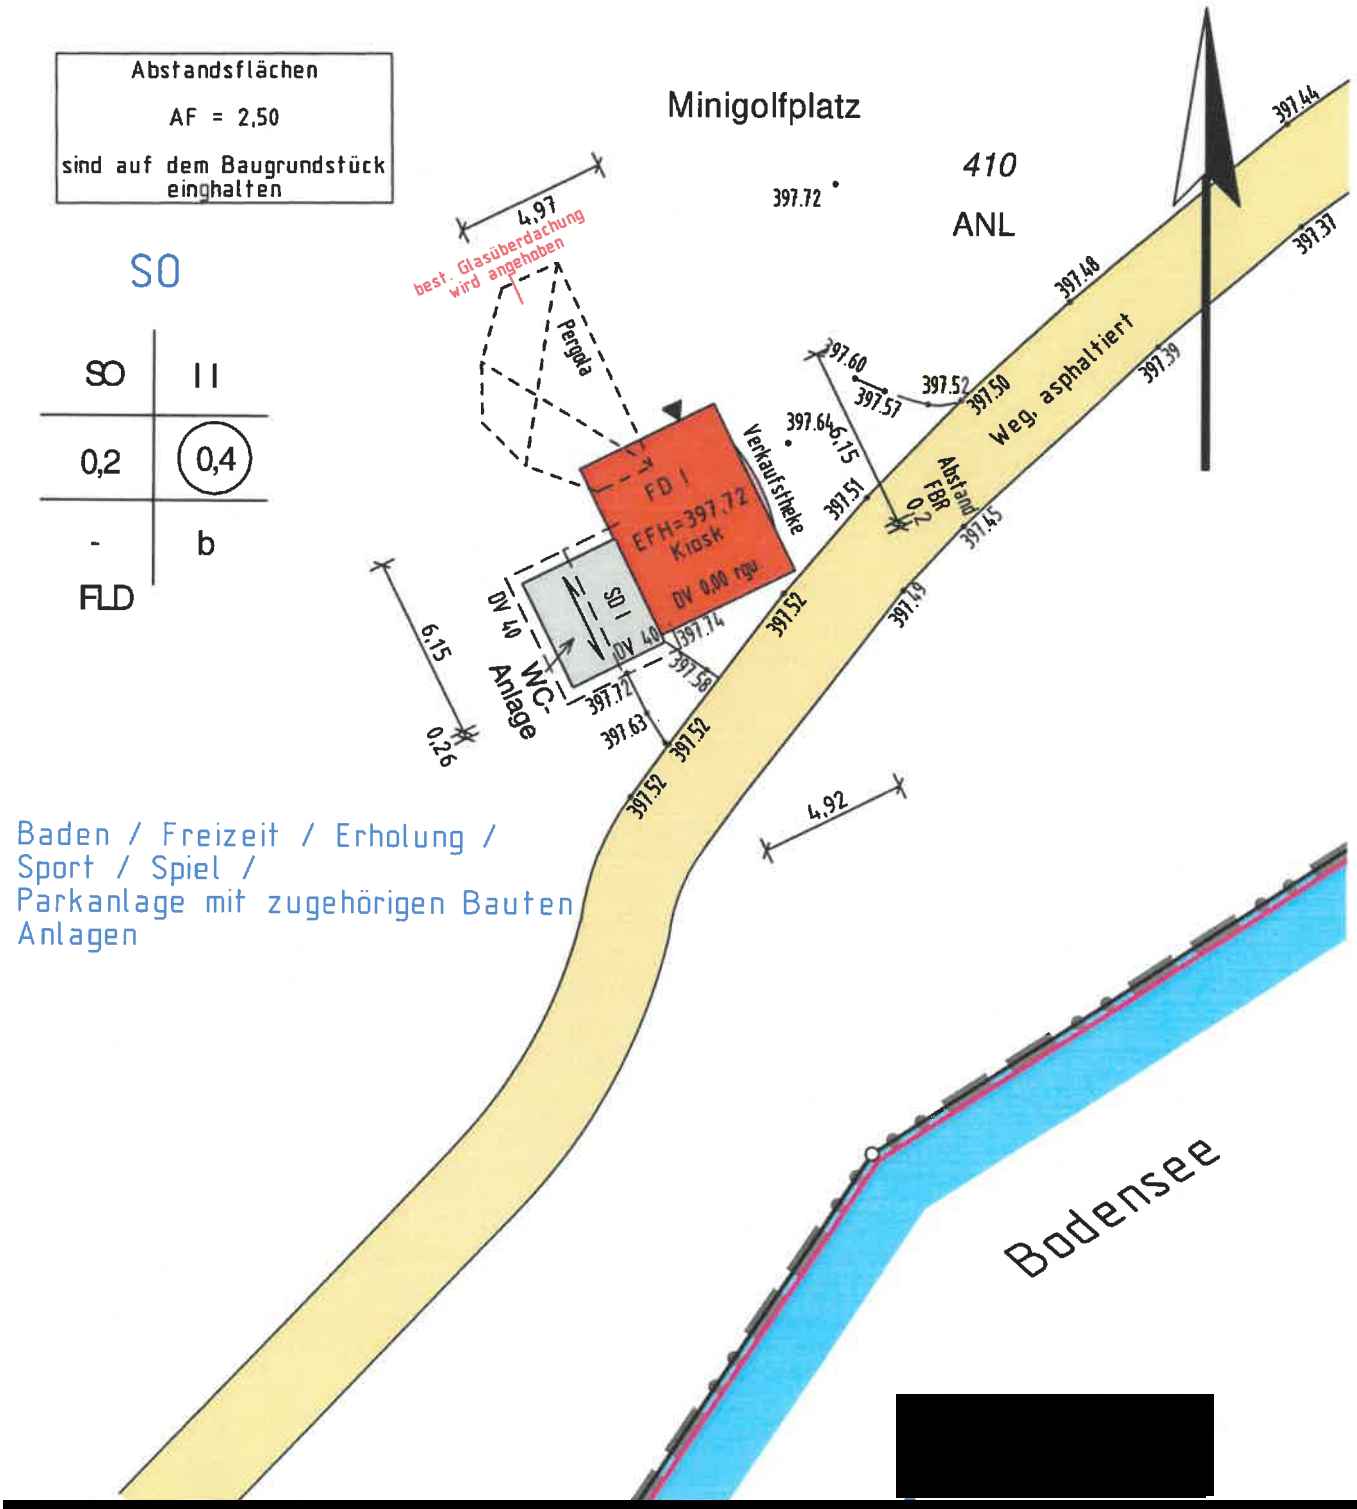

[redacted]

[redacted]