


Landkreis: Bodenseekreis  
 Gemeinde: Immenstaad  
 Gemarkung: Kippenhausen  
 Ortsteil: Kippenhausen  
 Bebauungsplan: „Seelbachstraße Fa. SpaceTech- 1.Änderung“

# LAGEPLAN

zeichnerischer Teil zum Bauantrag  
 (§ 4 LBOVVO)  
 Maßstab: 1 : 500

GEe 1 Produktionsbetrieb mit Büro	
3046 m <sup>2</sup>	a
Zahl der Vollgeschosse Siehe Eintrag im Baufenster	
Dachform Siehe Eintrag im Baufenster	
EFH = Siehe Eintrag im Baufenster Gh = Siehe Eintrag im Baufenster	

Abstandsflächen:  
 GE  
 AF = 2,50 m

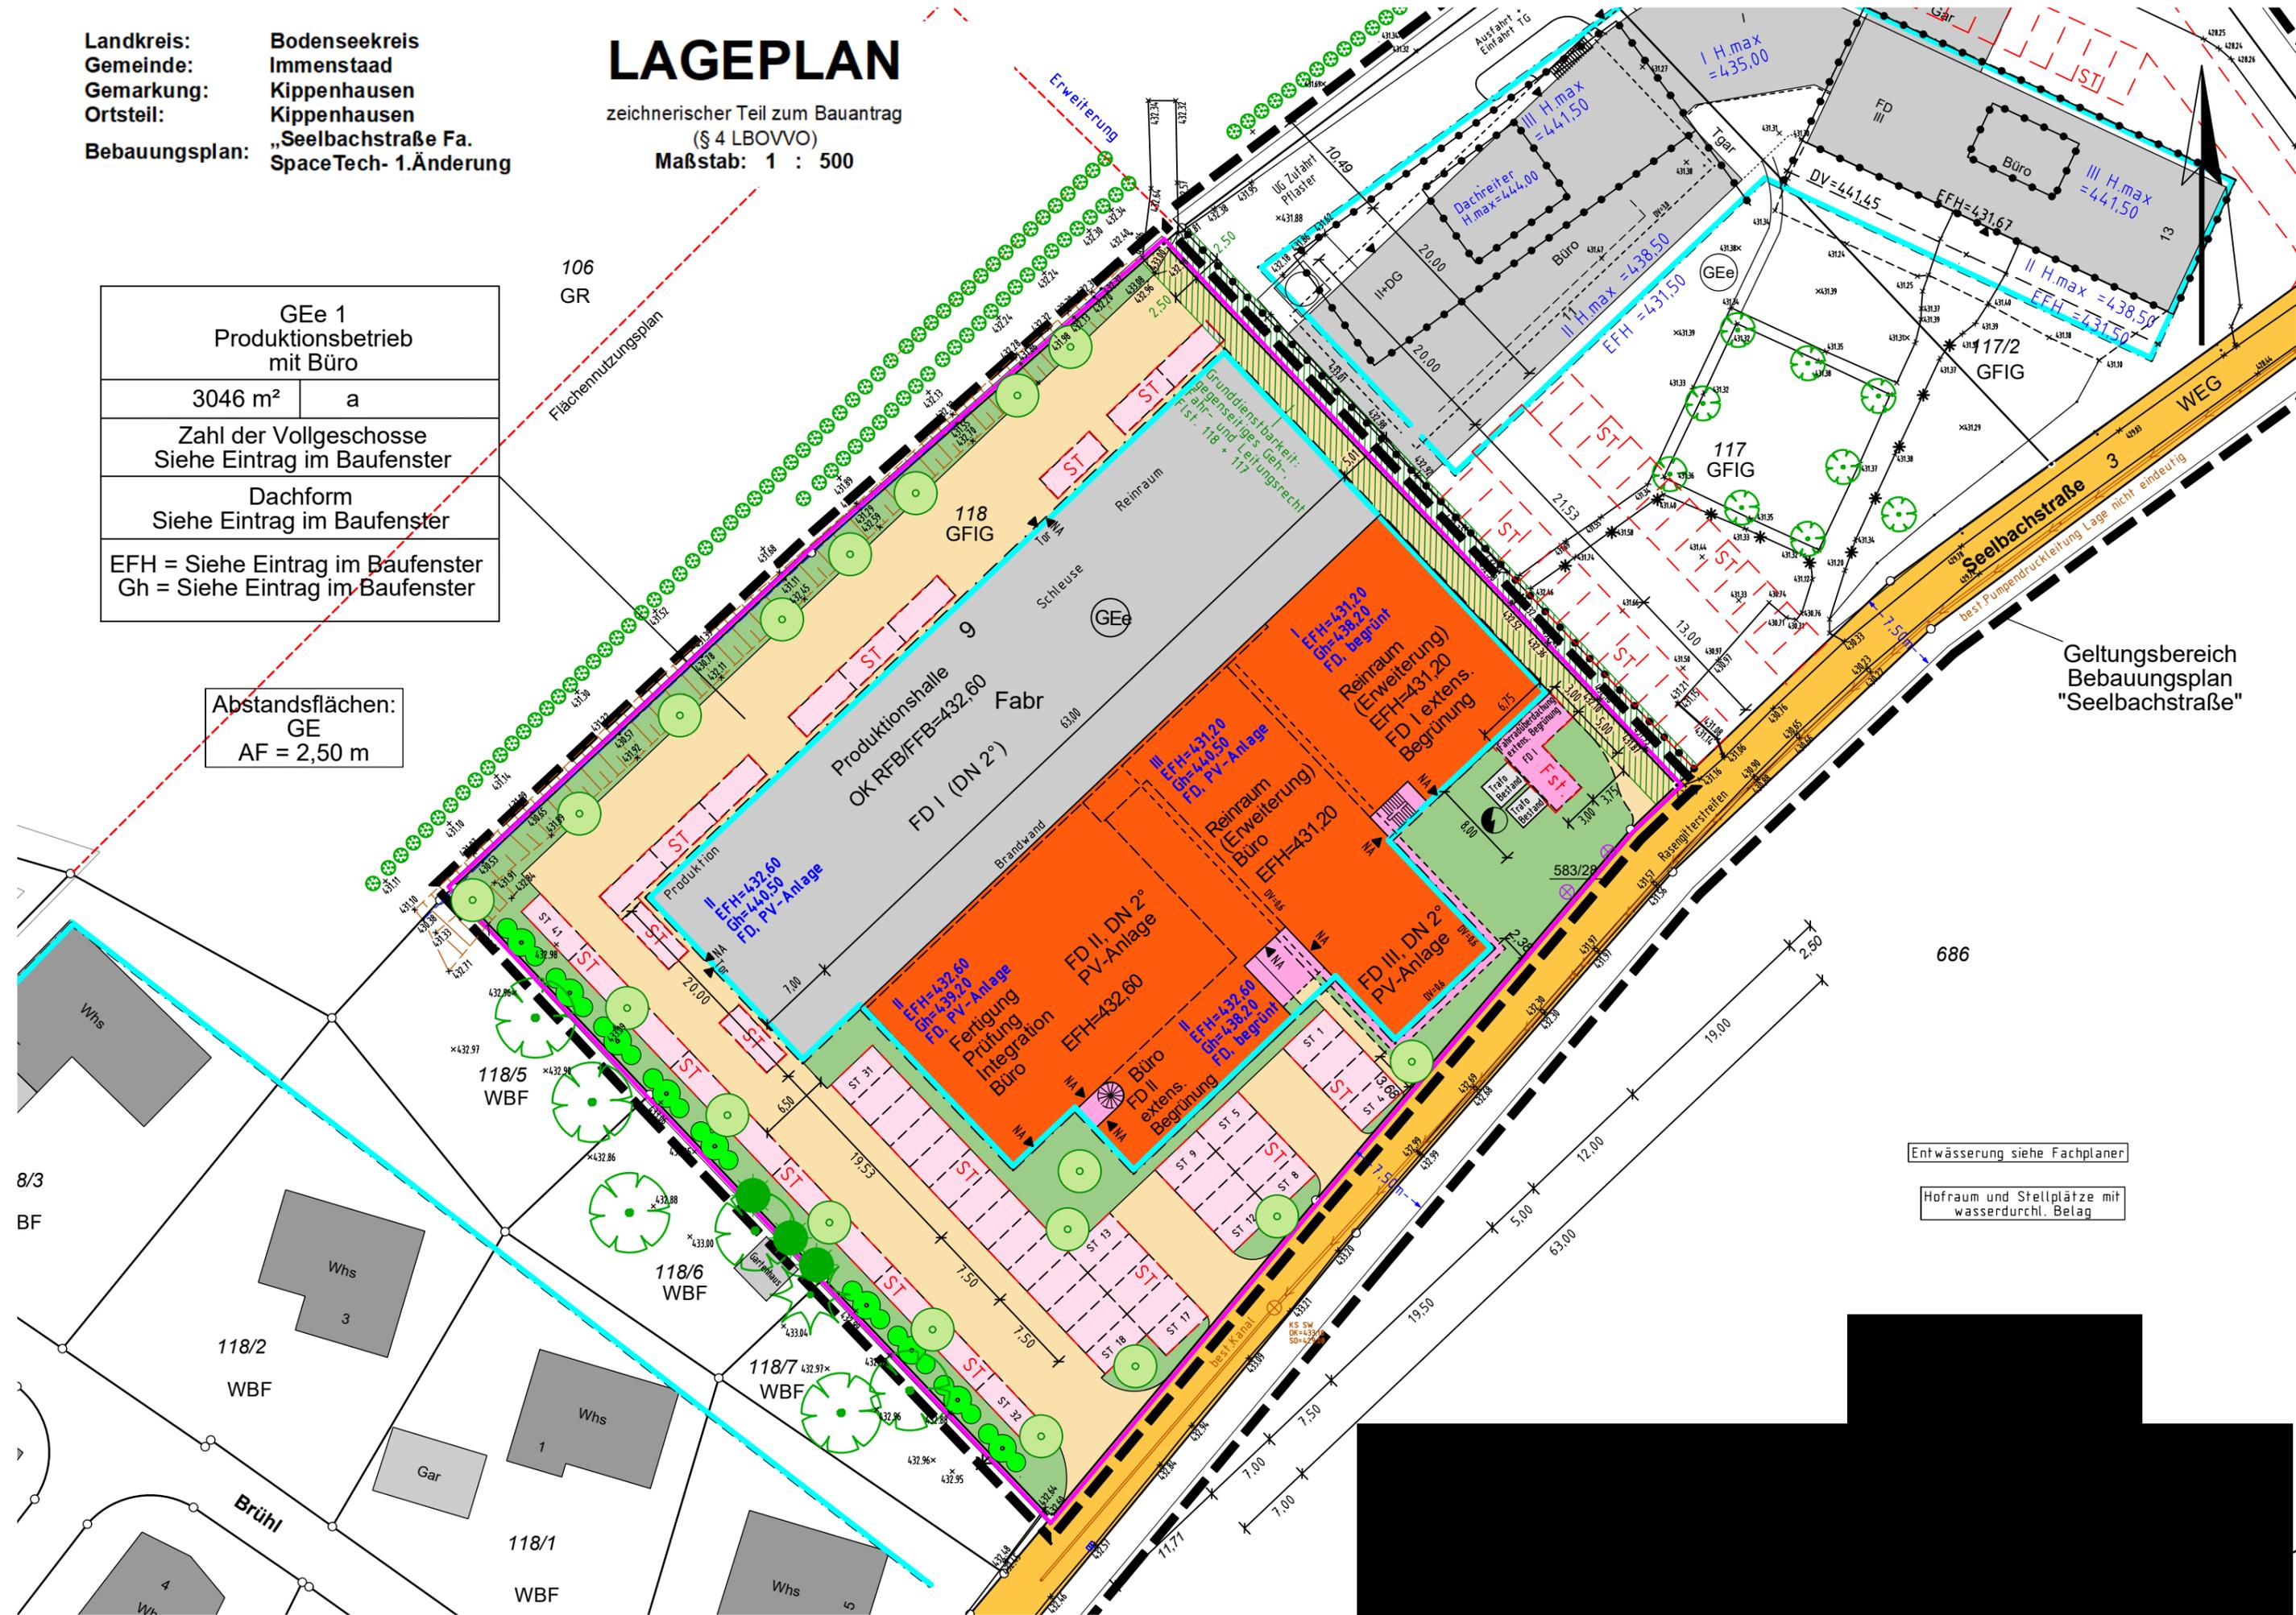

Geltungsbereich  
 Bebauungsplan  
 "Seelbachstraße"

Entwässerung siehe Fachplaner

Hofraum und Stellplätze mit  
 wasserdurchl. Belag