



Sporthalle 30x20m


Rot/Gelb M=1:200

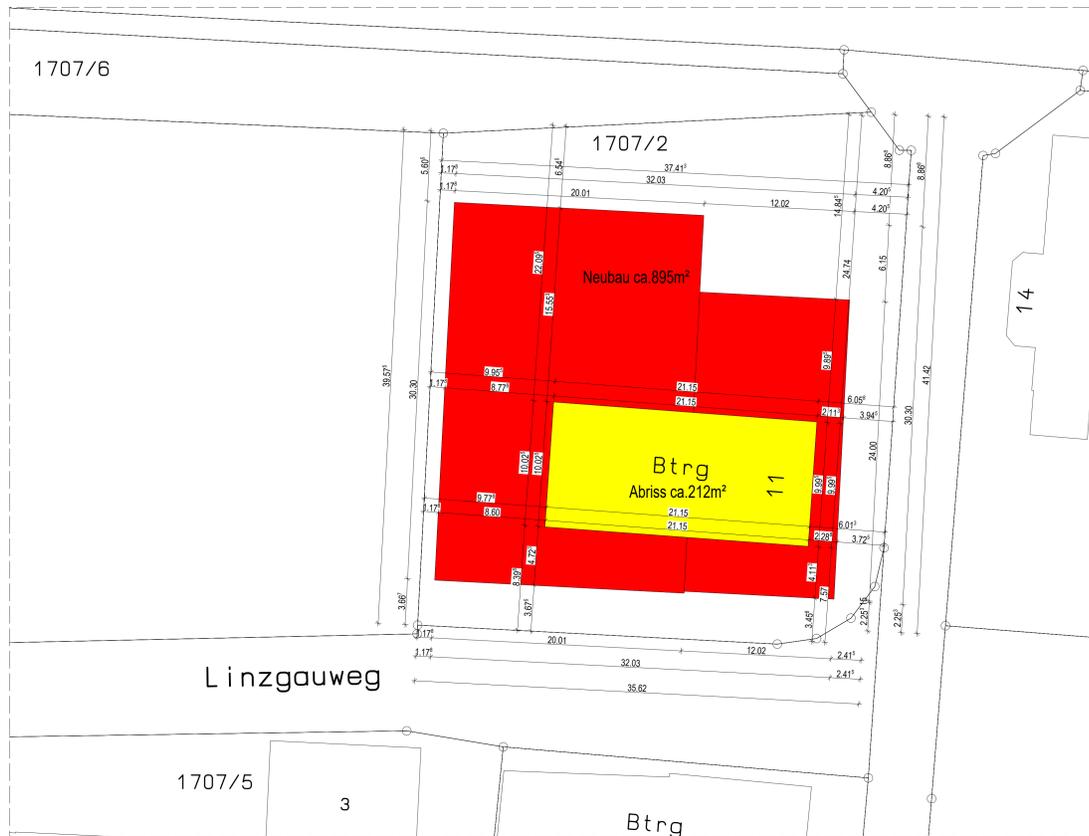

Grundriss M=1:200

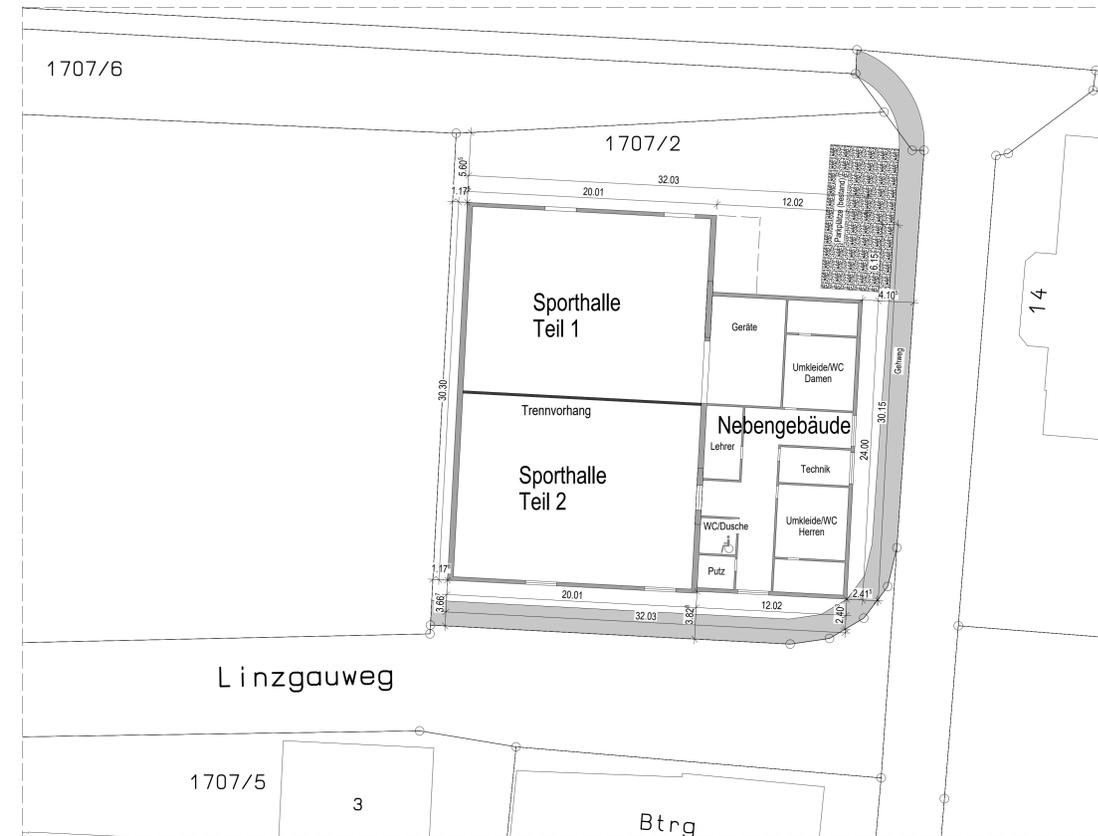

Abstandsflächen M=1:200

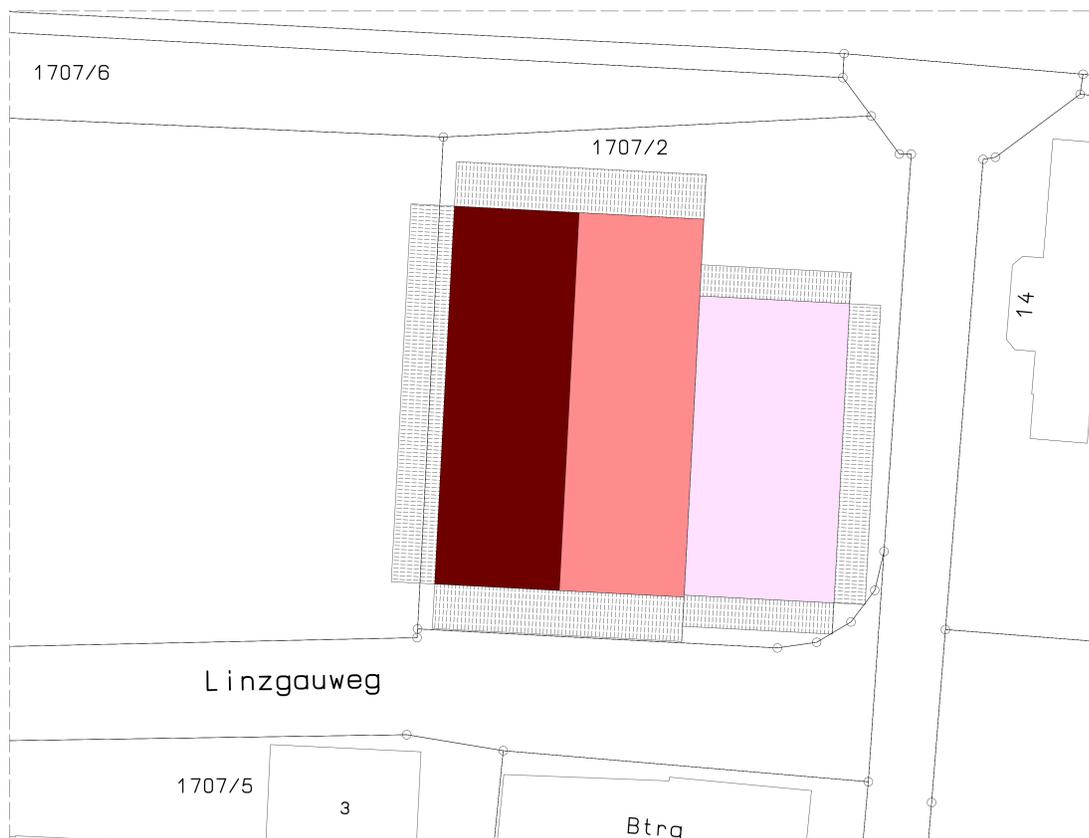

Sporthalle (gesamt)
Grundfläche ca. 30x20m
Höhe ca. 9,20m


Nebengebäude
Grundfläche ca. 24x12m
Höhe ca. 3,00m

Gesamtfläche ca. 895m²

Kosten:

Kaufpreis Sporthalle + Nebengebäude: 1.686.527,70€
+ Nebenkosten + Erschließung + Abriss

3D-Ansicht unmaßstäblich

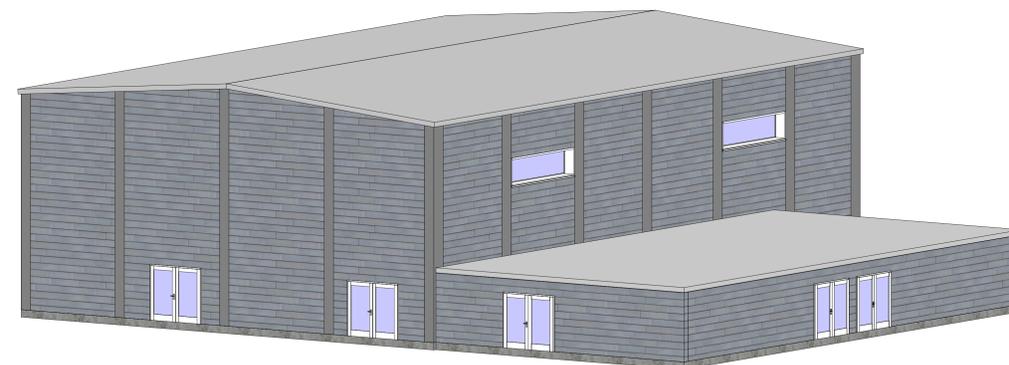

Ingenieurbüro Meinrad Schneider ... Ihr Partner für Tragwerksplanung Kapellenweg 9 88090 Immenstaad Telefon: +49 7545 / 78 49 680 Mobil: +49 176 / 640 613 341 Email: info@bodensee-statik.de Internet: www.bodensee-statik.de	
Sämtliche Maße sind verantwortlich zu prüfen! Plan nur gültig in Verbindung mit den Plänen von Architekt u. Fachingenieur!	Baustahl BS-500 M Betongüte siehe Planentragung Konsistenz F3 Zementgehalt Mindestzementmenge nach gültiger Norm Expositionsklasse(n) siehe Planentragung
Mindestwerte für Biege- und Druckspannung bei Betonstahl BS500S gemäß DIN EN 1992-1-1/NA:2011-01 Tabelle NA8.1	mind. Betondeckung (nom c) Decken: oben - cm Träger: oben - cm unten - cm unten - cm Wände: außen - cm Fundamente: außen - cm innen - cm innen - cm
Änderungen Datum Index Name/ Baufeld 16.10.2023 A HP Maß + Trennungsbauzugfüg	BAUVORHABEN Bau einer Interimssporthalle BAUHERR Gemeinde Immenstaad Dr.-Zimmermann-Straße 1 88090 Immenstaad Planinhalt Sporthalle 30x20m Datum: 05.10.2023 Erstellt: M. Schneider Plan Nr. P002-1222 Index: A Maßstab 1:50 s. Planeintrag