Landkreis: Bodenseekreis
Gemeinde: Immenstaad
Gemarkung: Immenstaad
Ortsteil:

Bebauungsplan: „Herrengarten“, 1. Änd.

LAGEPLAN
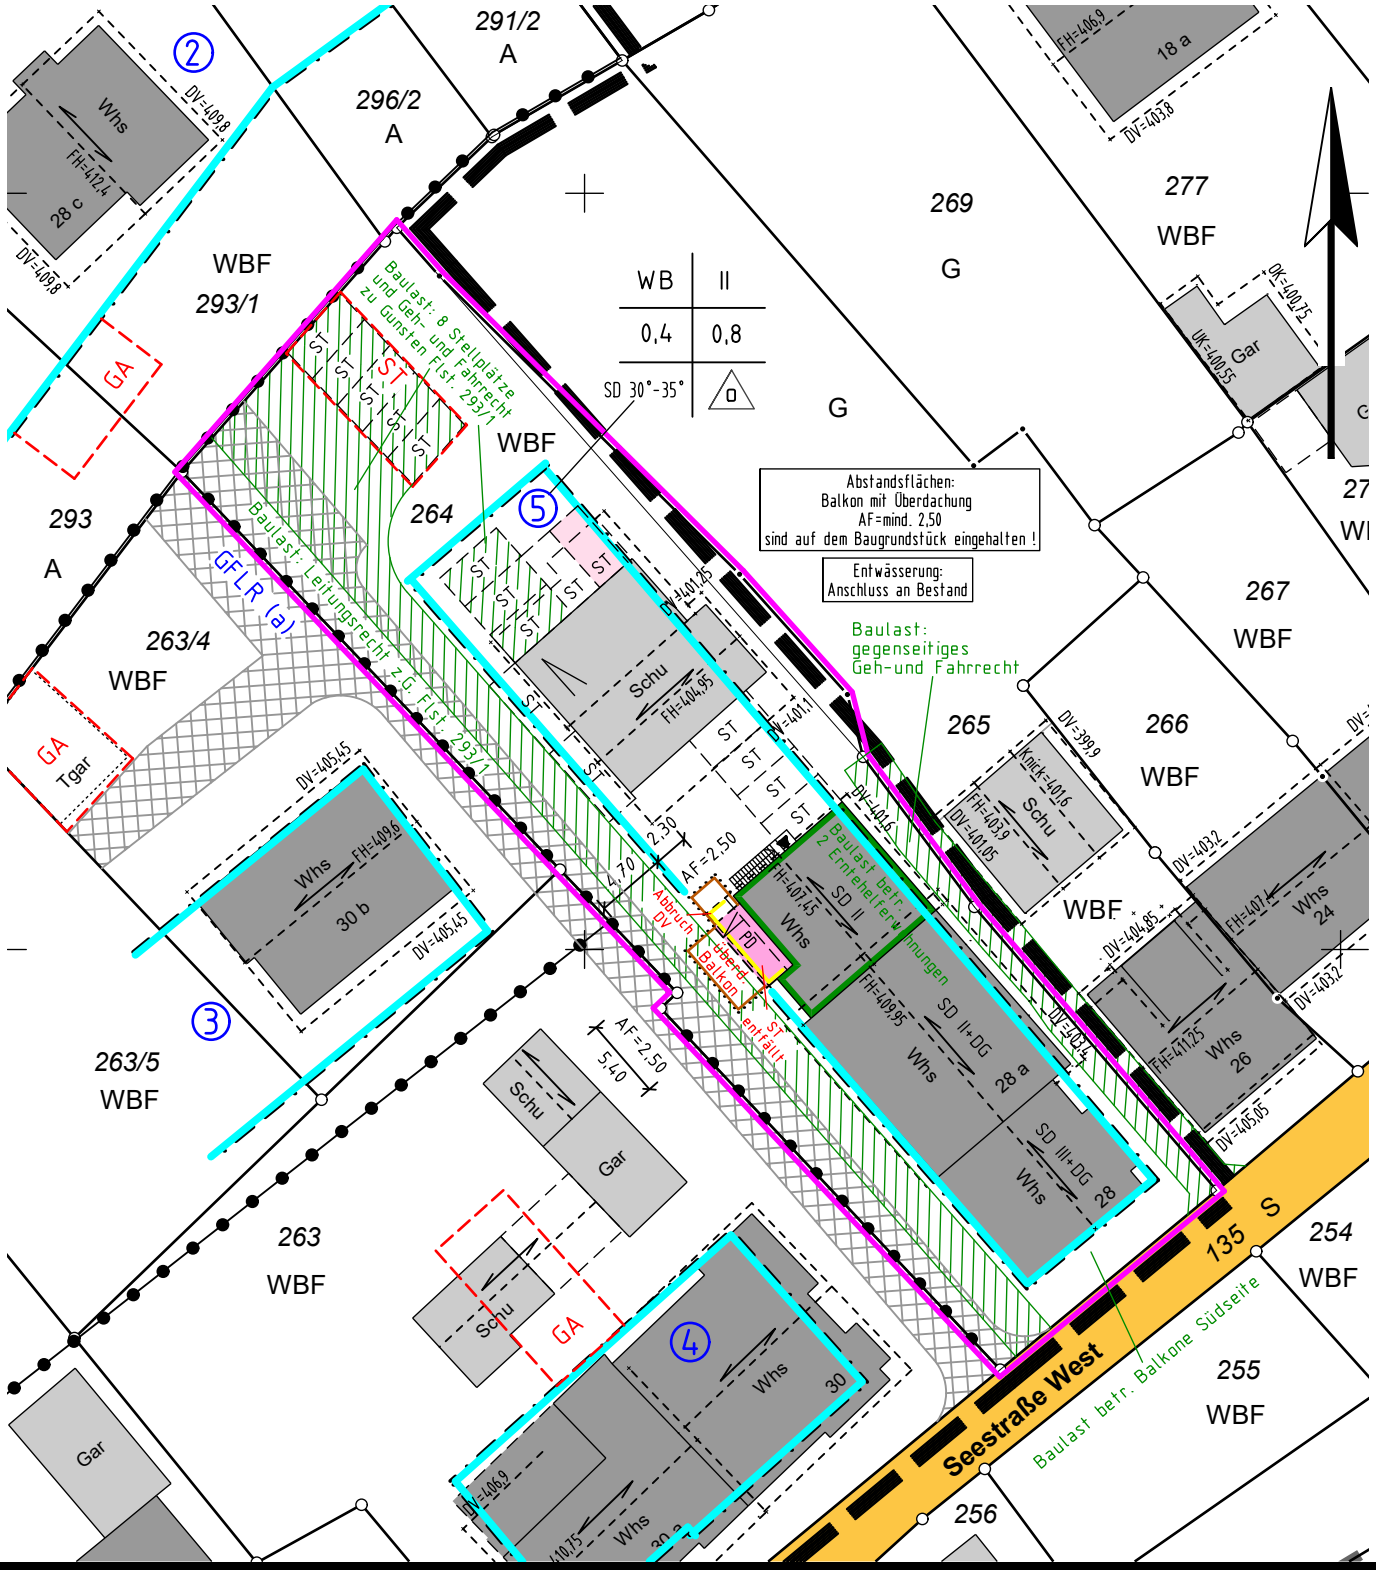
zeichnerischer Teil zum Bauantrag
(§ 4 LBOVVO)
Maßstab: 1 : 500