


ÜBERSICHTSPLAN Friedhof IMMENSTAAD

0m 10m 20m

Stand: März 2021

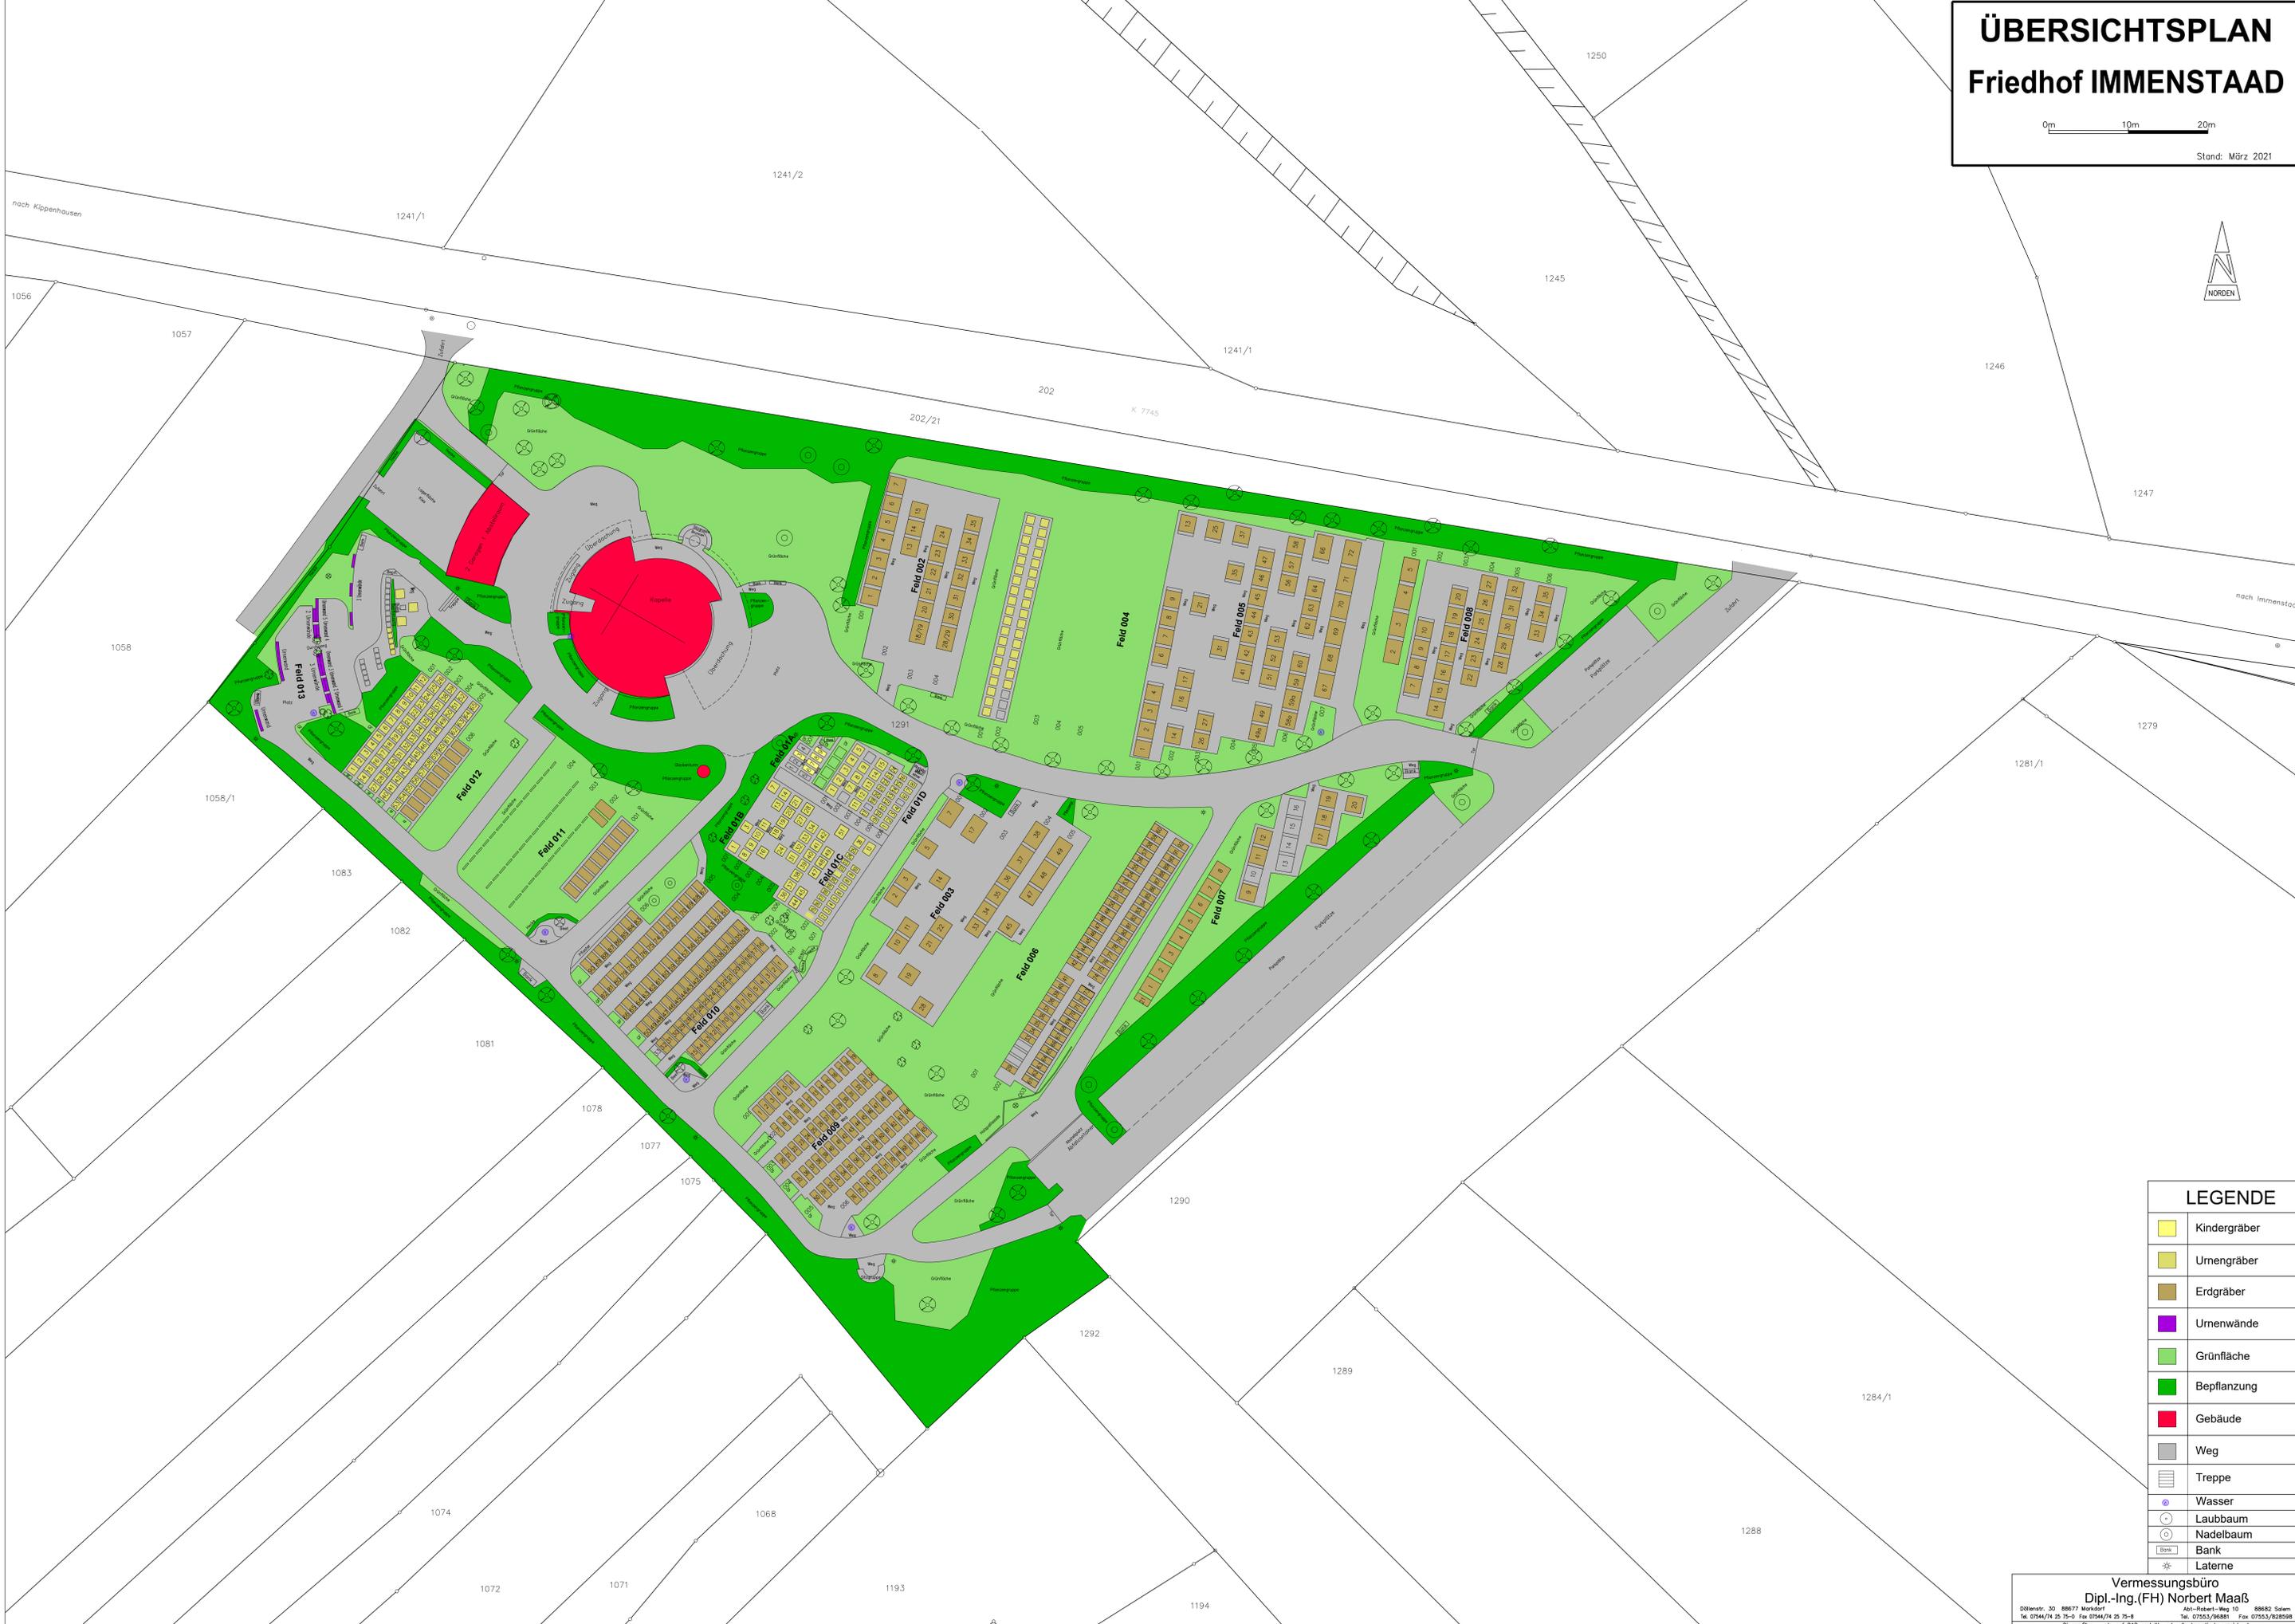

LEGENDE	
	Kindergräber
	Urnengräber
	Erdgräber
	Urnenwände
	Grünfläche
	Bepflanzung
	Gebäude
	Weg
	Treppe
	Wasser
	Laubbaum
	Nadelbaum
	Bank
	Laterne