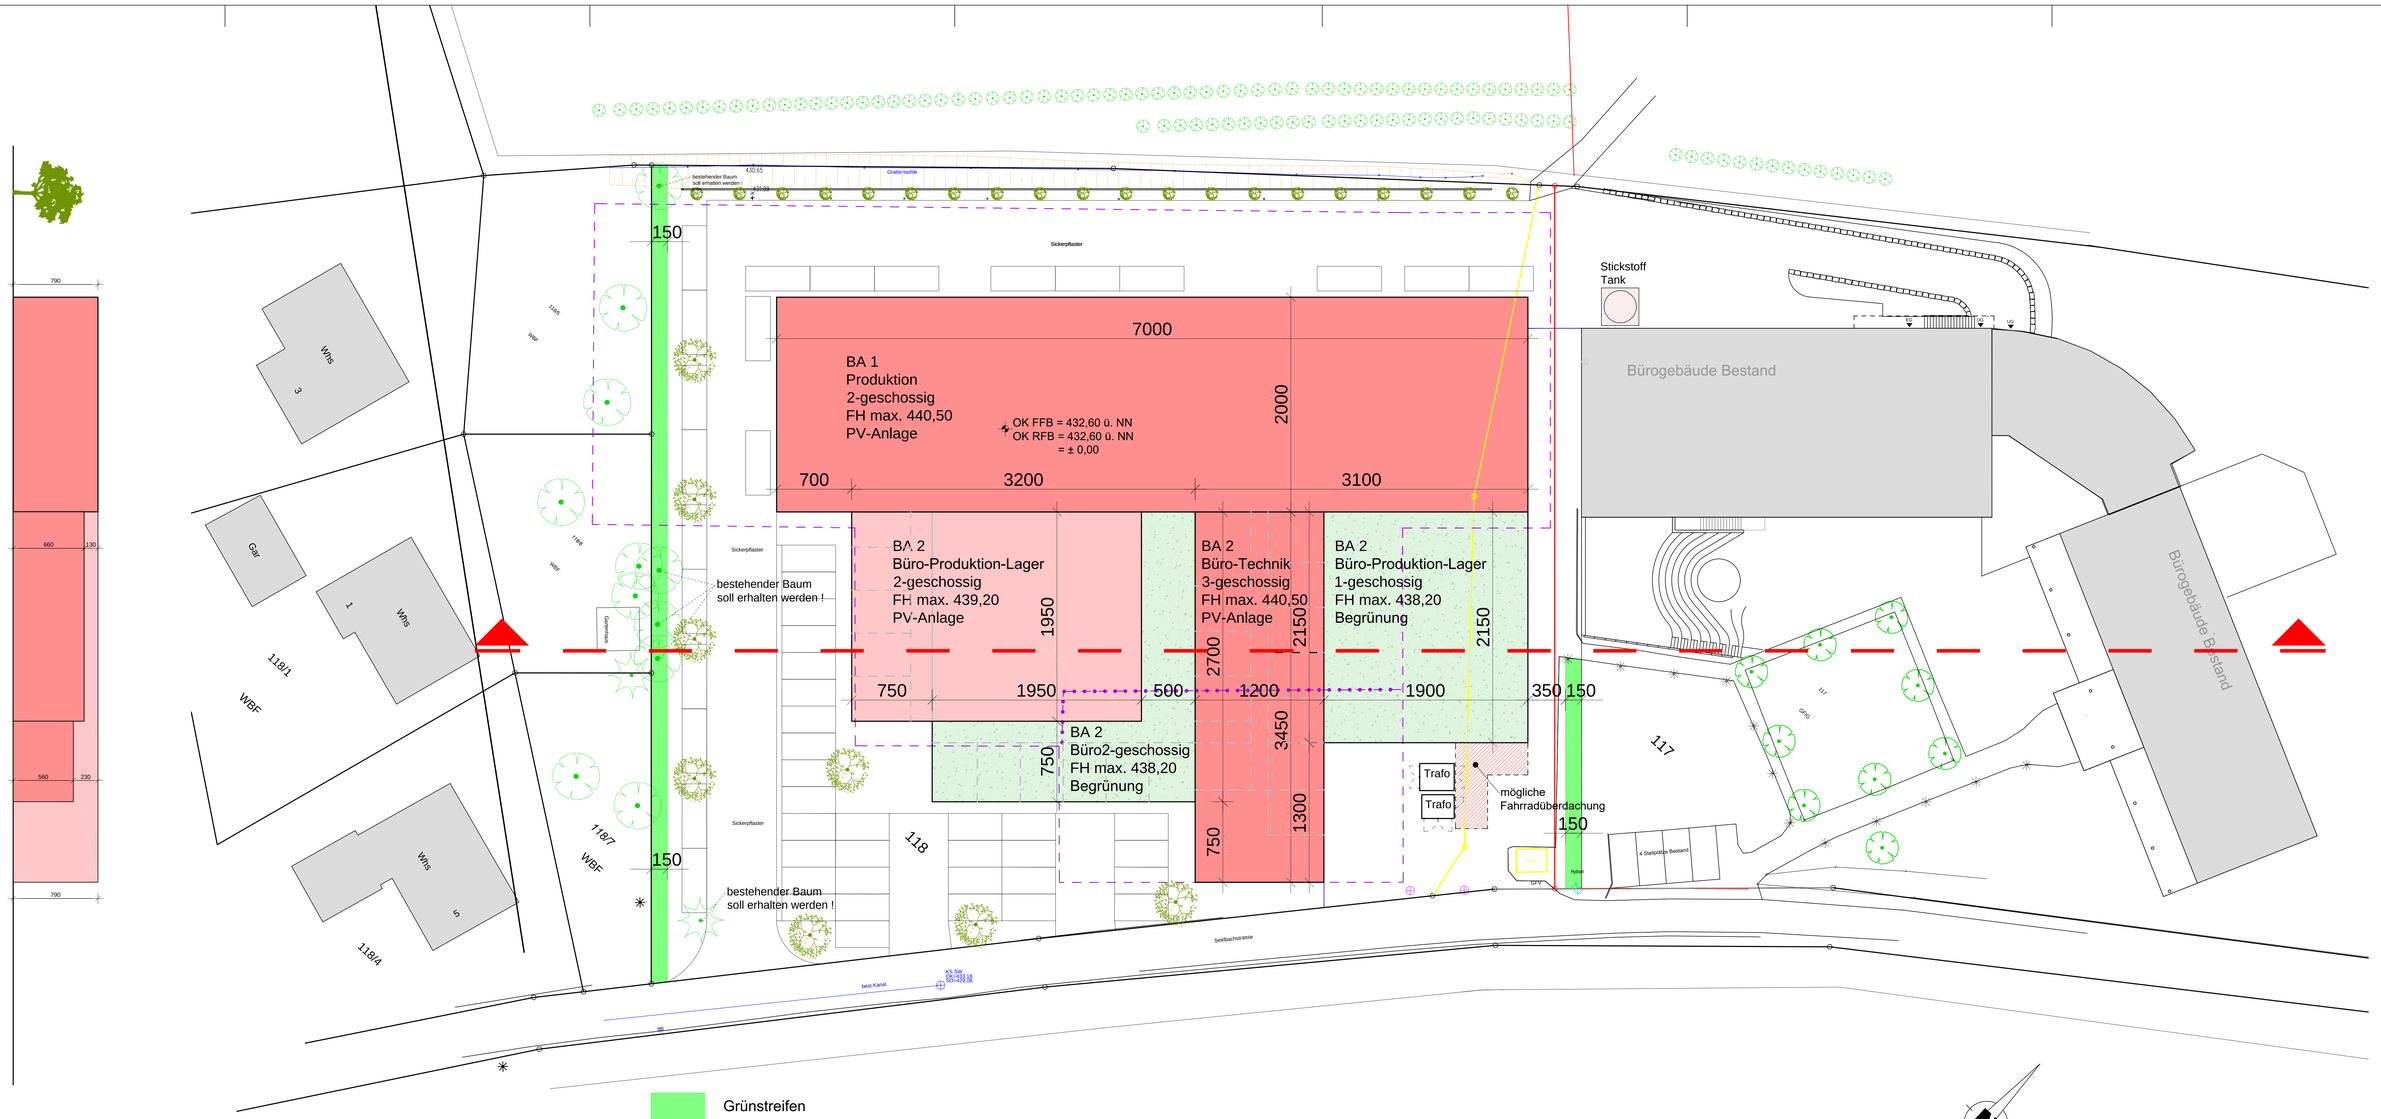


Grünstreifen

Bebauung BA 2 - Variante 1

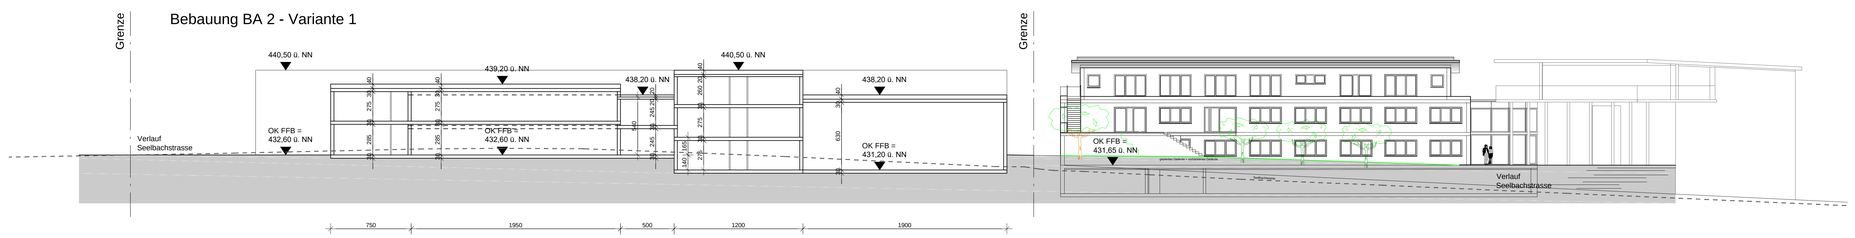


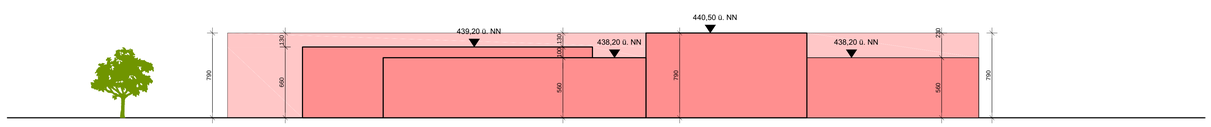


**Entwurf**
**Vorhabens- und Erschließungsplan**
**1. Änderung**
**Teilbebauungsplan Seelbachstraße**
**Fa SpaceTech GmbH**

M 1:200 Datum: 04.04.2022

Bauherr: SpaceTech GmbH, Seelbachstr. 13, 88090 Immenstaad
Architekt: VSS-Architekten, Dipl.- Ingenieure (FH), Freie Architekten PartGmbB Schulstraße 26 a 88090 Immenstaad