
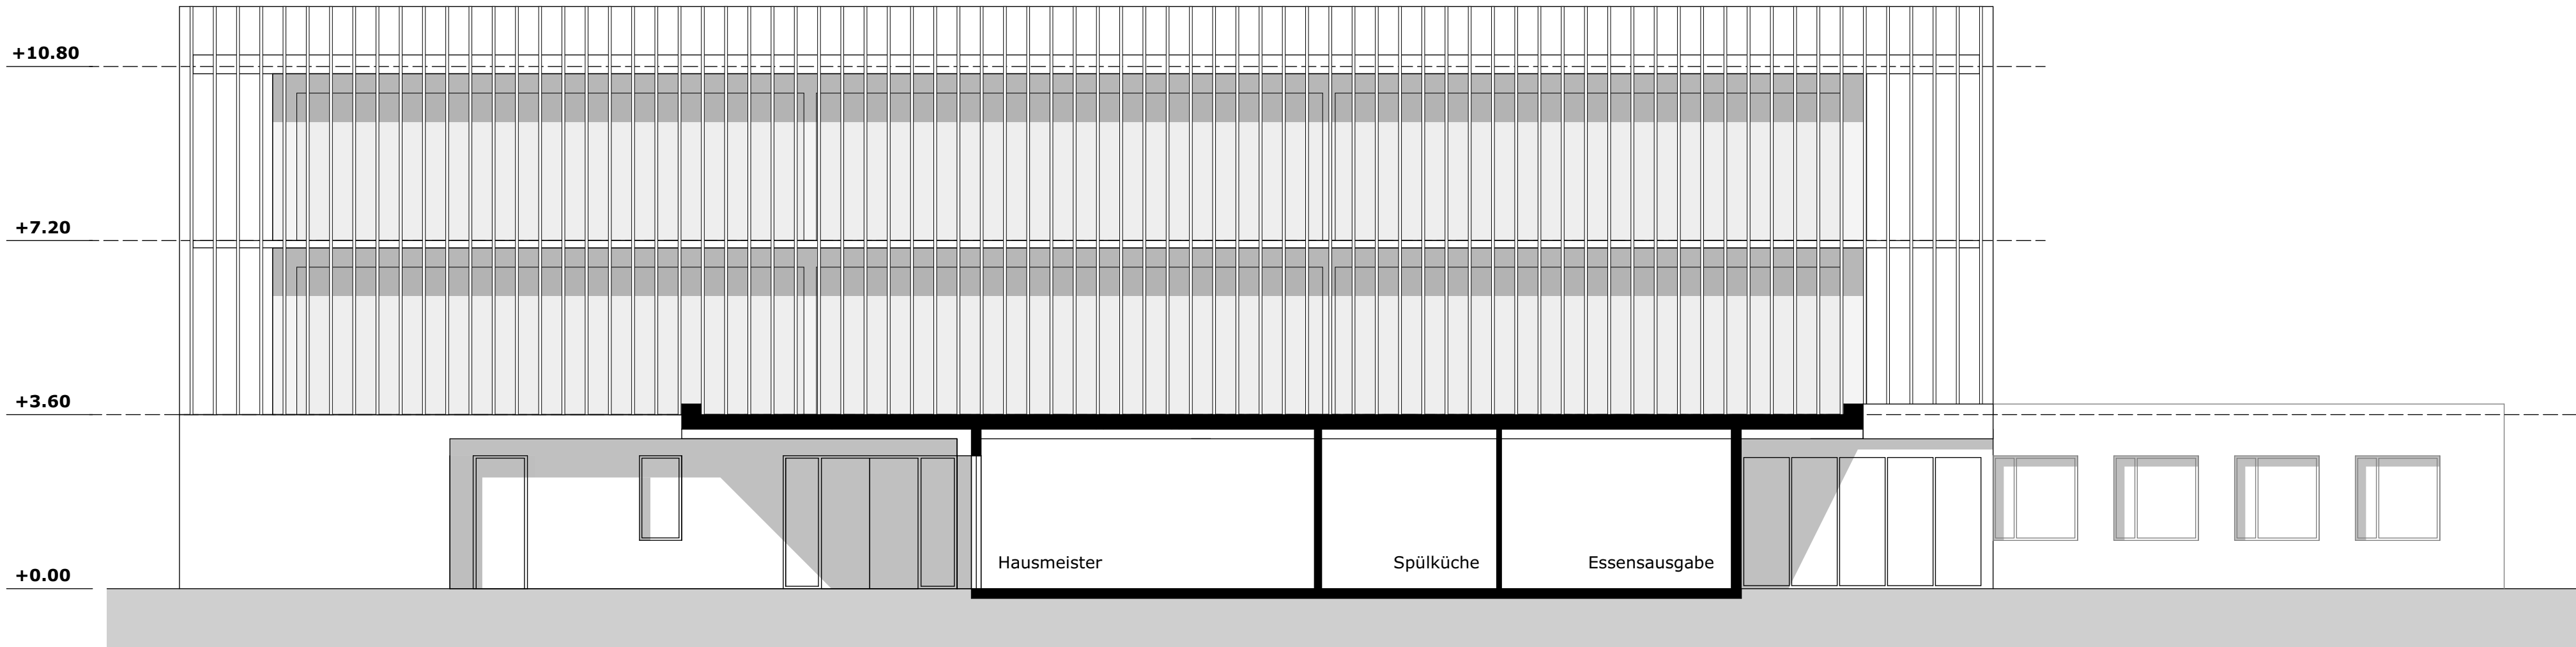
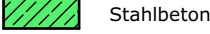
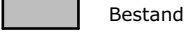
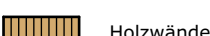
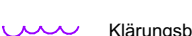


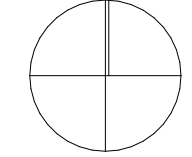

- Allgemeines**
- Alle Höhenangaben incl. BRH sind auf **RFB** bezogen, sofern nicht anders vermerkt !
 - Sämtliche Maße sind verantwortlich zu prüfen !
 - Maßungenaugigkeiten sind umgehend mit dem Architekten zu klären !
 - Alle massiven Wände sind auf RFB zu stellen !
 - Werkpläne gelten nur in Verbindung mit den Plänen der Fach.Ing. insbesondere Statik !
 - Alle GK - Wände werden mit gleitendem Deckenanschluss ausgeführt

Legende Ausführungsplanung					
	Stahlbeton		Bestand		HLS
	Fertigteil		Abbruch		Elektro
	Mauerwerk		Neubau		Möbel
	GK-Ständerwand		Achsen		Brandschutz
	Holzwände		Klärungsbedarf mit Wolke		Änderungen
					Regenwasserleitung
					Schmutzwasserleitung
					Mischwasserleitung

00	31.08.2022	Erstausgabe	KM
Index	Datum	Änderung	gez.

HILDEBRAND + SCHWARZ ARCHITECTEN GMBH Weinbirnenstrasse 2 88048 Friedrichshafen T07541 - 53241 mail@hildebrand-schwarz.de		Plannummer: 626-An-02-E00
Gebäudeübersicht:		N 
Bauvorhaben: 626 SBS Schule Immenstaad		
Bauherr: Gemeinde Immenstaad		
Bauort: 88090 Immenstaad am Bodensee		
Planinhalt: Ansicht Ost		Plangröße: 0,841 x 0,297 Maßstab: 1:100