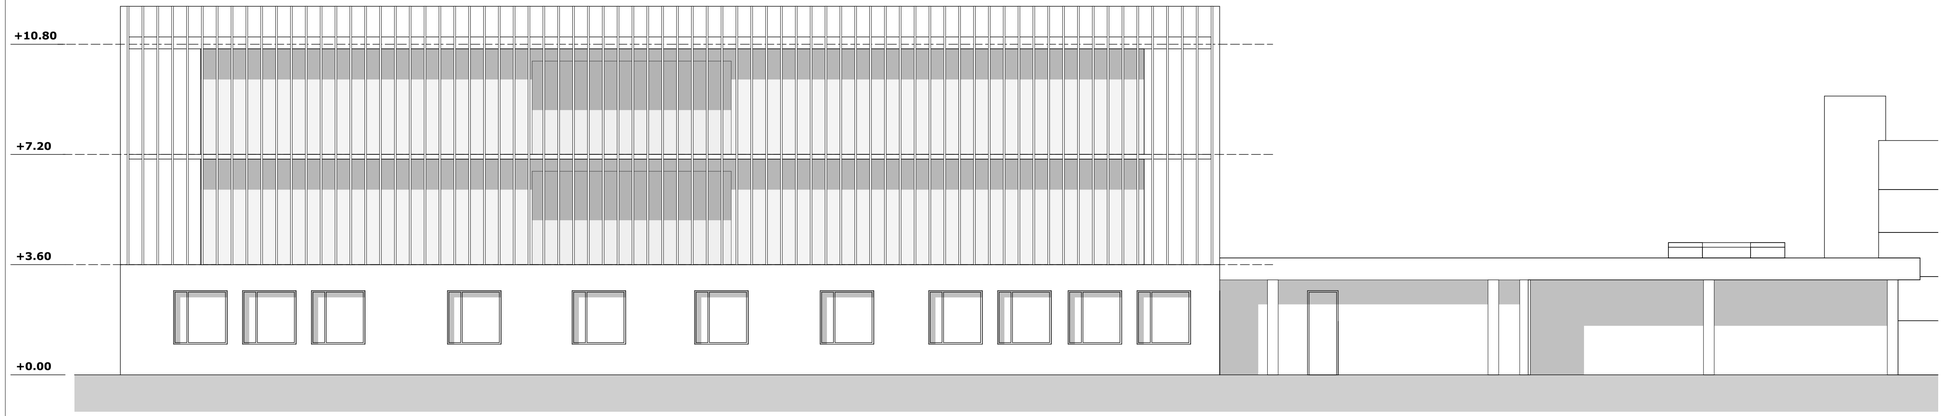

Allgemeines

- Alle Höhenangaben incl. BRH sind auf **RFB** bezogen, sofern nicht anders vermerkt !
- Sämtliche Maße sind verantwortlich zu prüfen !
- Maßungenauigkeiten sind umgehend mit dem Architekten zu klären !
- Alle massiven Wände sind auf RFB zu stellen !
- Werkpläne gelten nur in Verbindung mit den Plänen der Fach.Ing. insbesondere Statik !
- Alle GK - Wände werden mit gleitendem Deckenanschluss ausgeführt

Legende Ausführungsplanung

Stahlbeton	Bestand	HLS	Regenwasserleitung
Fertigteil	Abbruch	Elektro	Schmutzwasserleitung
Mauerwerk	Neubau	Möbel	Mischwasserleitung
GK-Ständerwand	Achsen	Brandschutz	
Holzwände	Klärungsbedarf mit Wolke	Änderungen	

Index	Datum	Änderung	gez.
00	31.08.2022	Erstausgabe	KM

HILDEBRAND + SCHWARZ
A R C H I T E K T E N G M B H
Weinbirnenstrasse 2 88048 Friedrichshafen
T07541 - 53241 mail@hildebrand-schwarz.de

Plannummer: 626-An-03-E00

Gebäudeübersicht:

N

Bauvorhaben: **626 SBS Schule Immenstaad**

Bauherr: **Gemeinde Immenstaad**

Bauort: **88090 Immenstaad am Bodensee**

Planinhalt:

Ansicht Süd

Plangröße: 0,841 x 0,297

Maßstab: 1:100