


Landkreis : Bodenseekreis
Gemeinde : Immenstaad am Bodensee
Gemarkung : Kippenhausen, OT Frenkenbach

Lageplan - zeichnerischer Teil
zum Bauantrag


- Vorabzug -



BAUVORANFRAGE

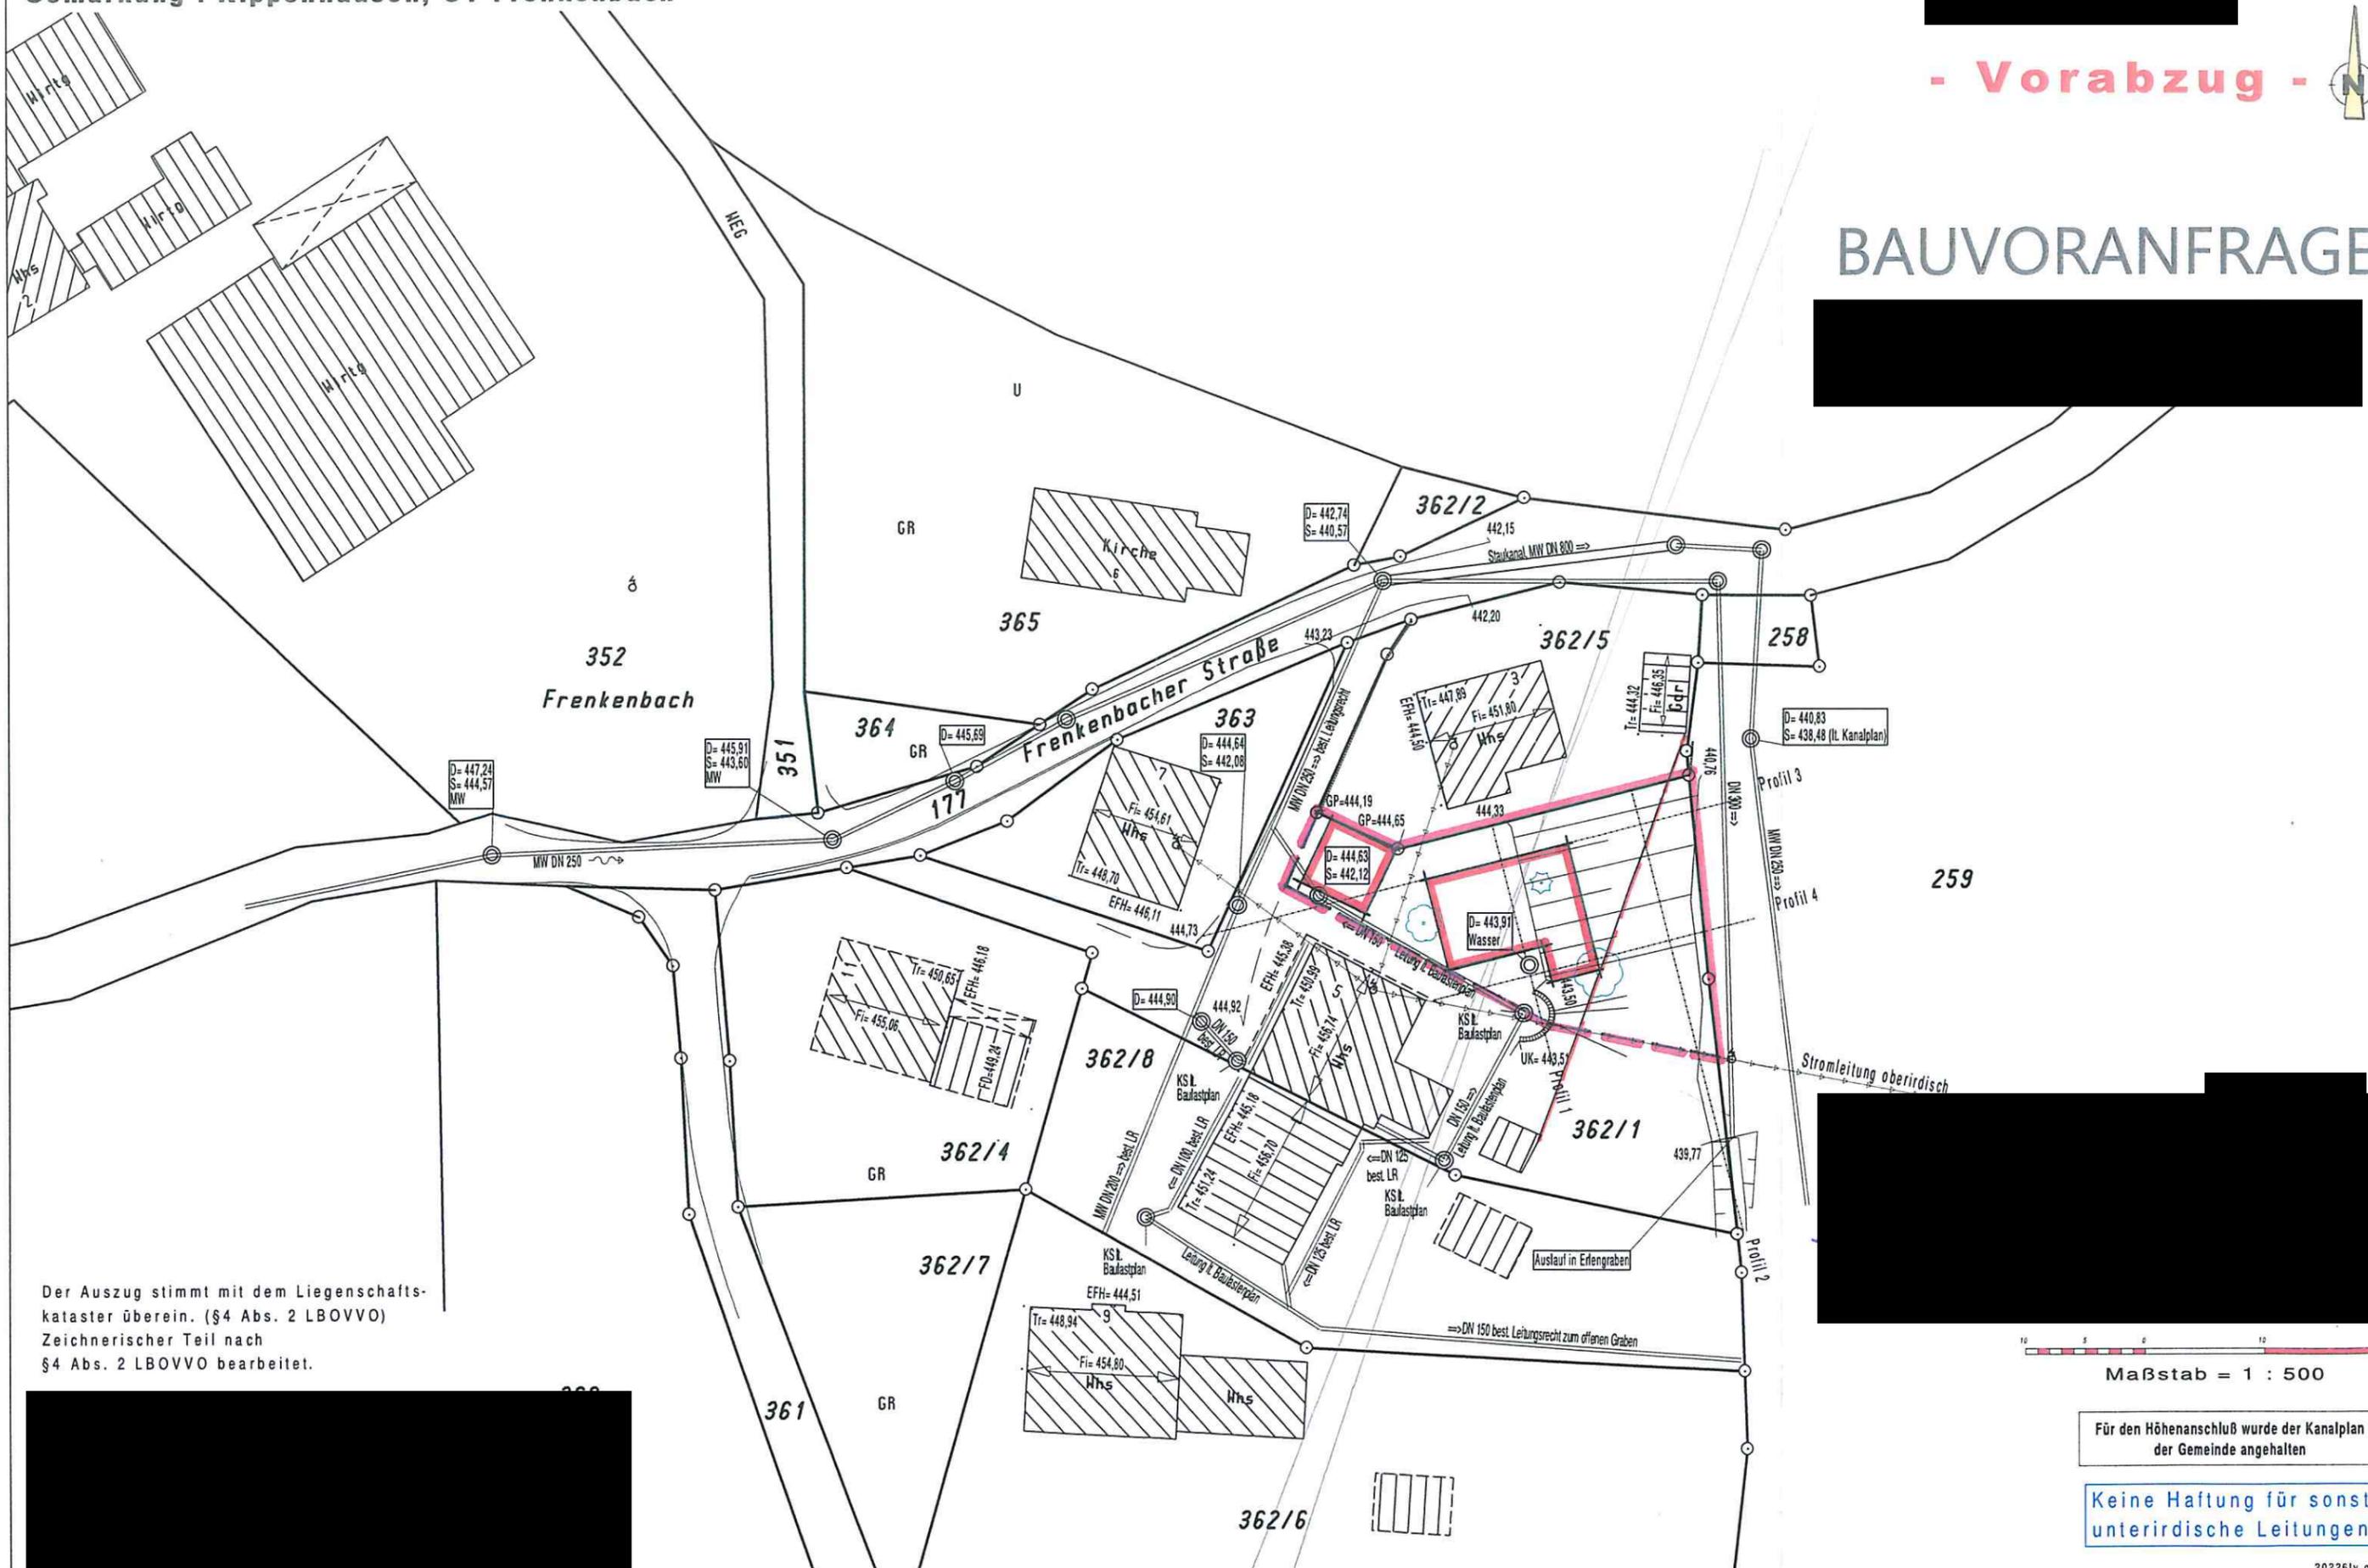

Der Auszug stimmt mit dem Liegenschaftskataster überein. (§4 Abs. 2 LBOVVO)
Zeichnerischer Teil nach §4 Abs. 2 LBOVVO bearbeitet.

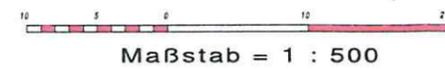

Maßstab = 1 : 500

Für den Höhenanschluß wurde der Kanalplan der Gemeinde angehalten

Keine Haftung für sonst. unterirdische Leitungen.