


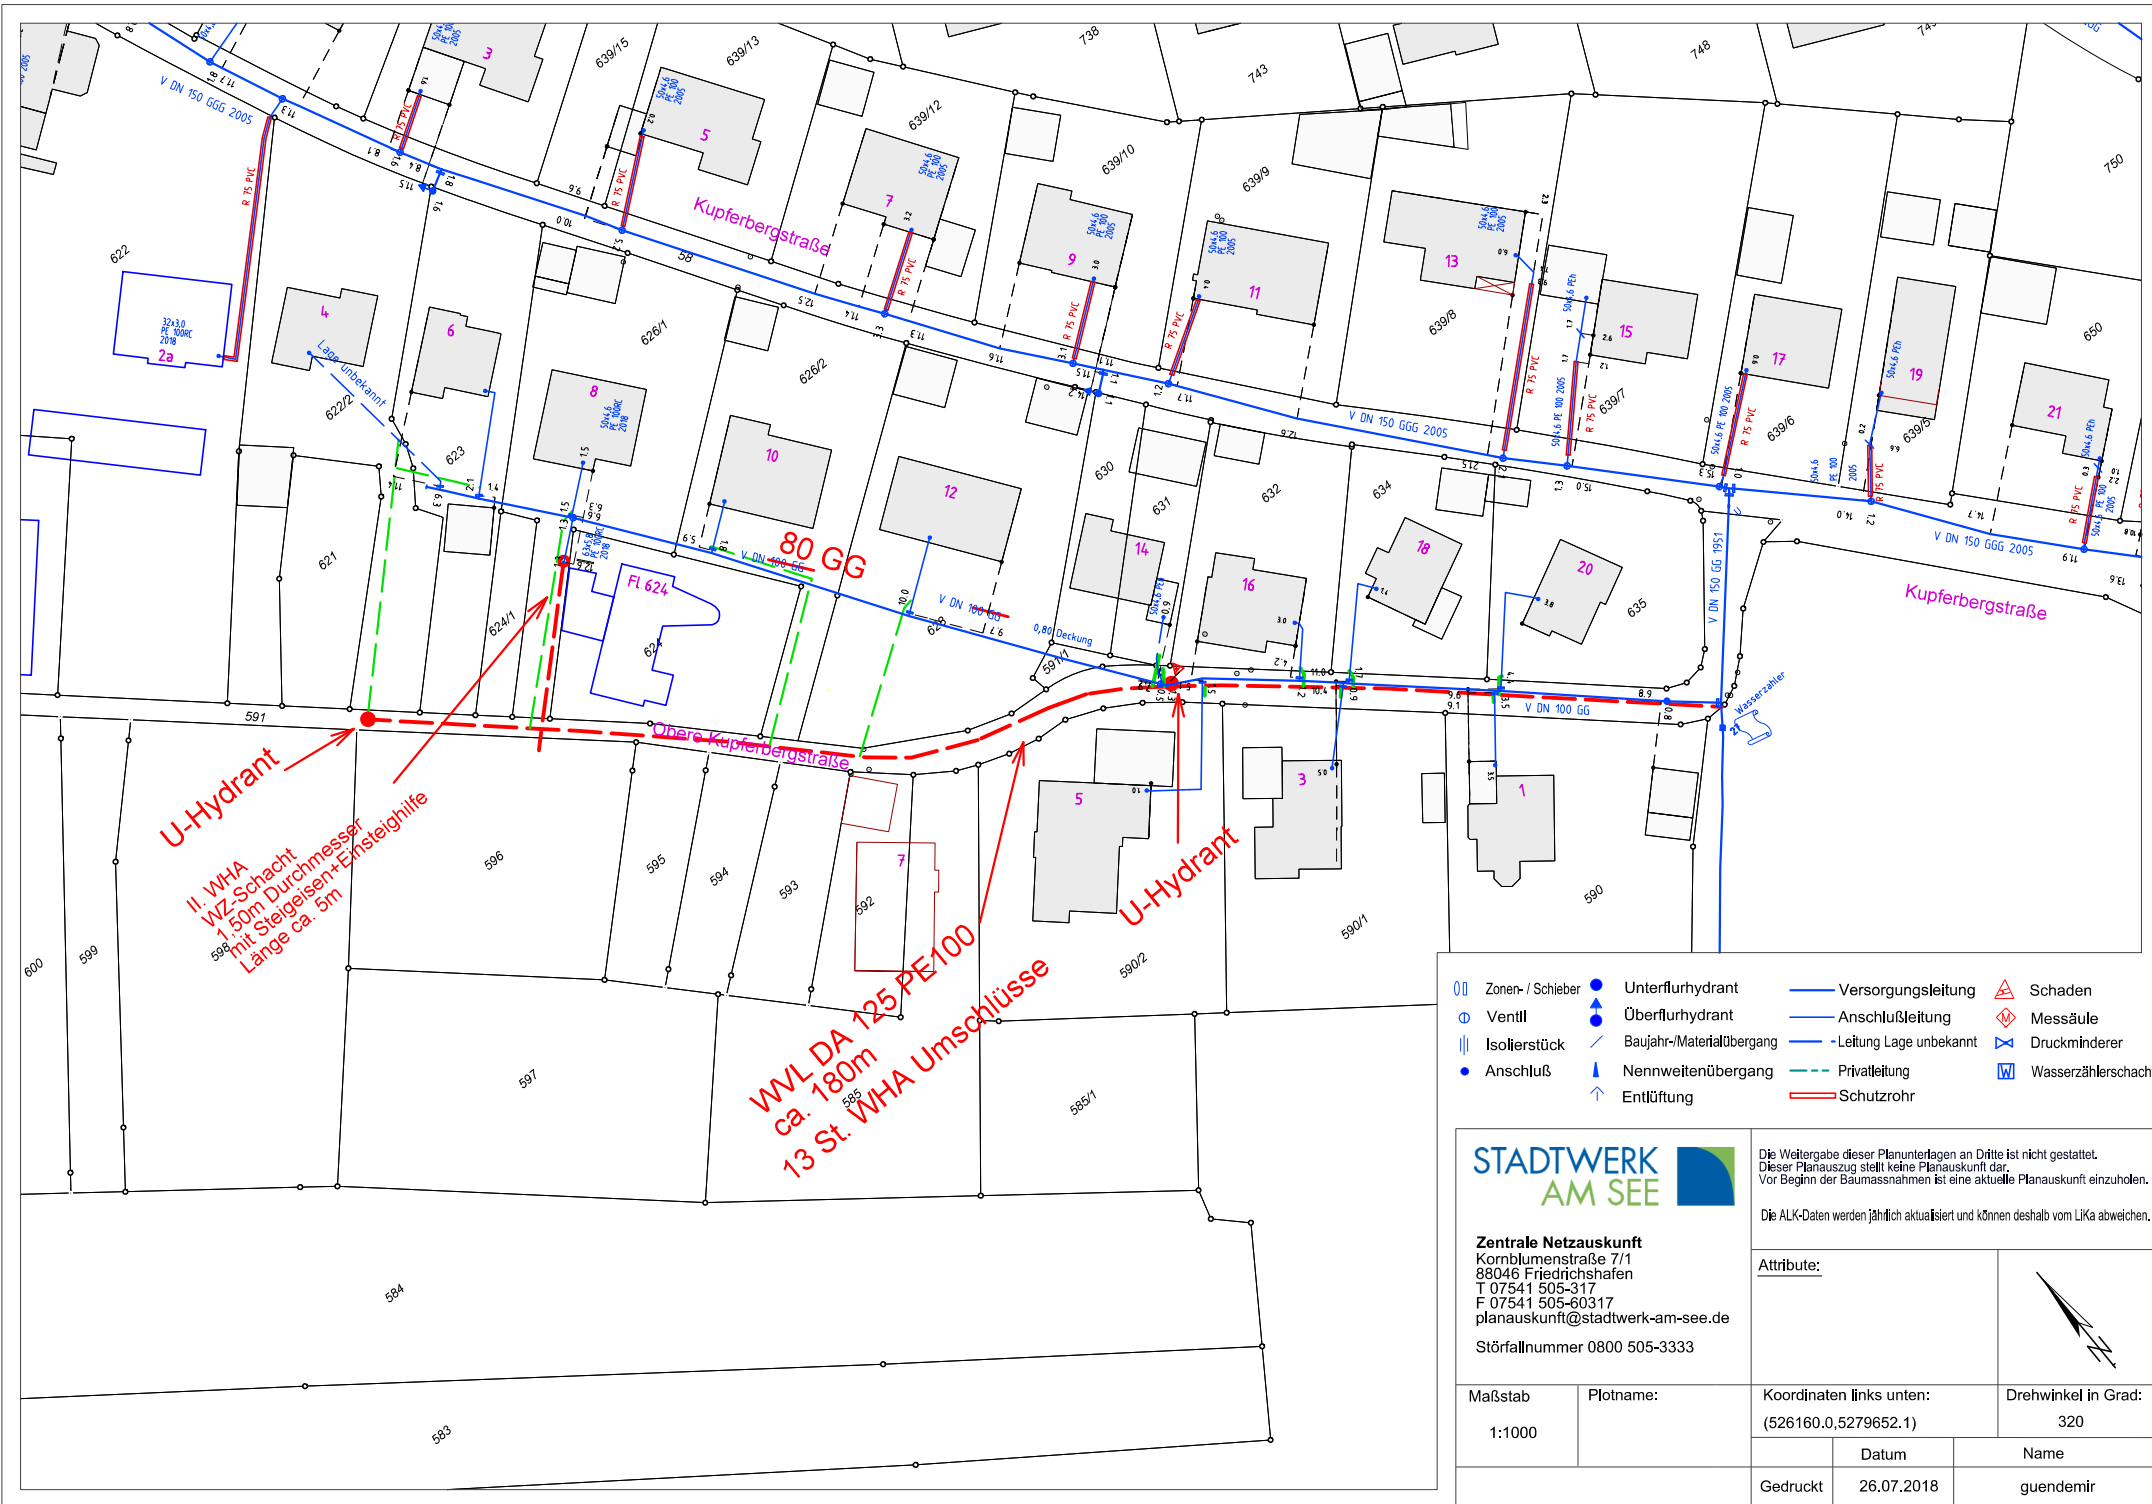

- | | | | |
|----------------------|-----------------------------|--------------------------|-----------------------|
| 00 Zonen- / Schieber | ● Unterflurhydrant | — Versorgungsleitung | △ Schaden |
| ⊕ Ventil | ● Überflurhydrant | — Anschlussleitung | ⬢ Messsäule |
| Isolierstück | / Baujahr-/Materialübergang | — Leitung Lage unbekannt | ⬢ Druckminderer |
| ● Anschluss | ⬇ Nennweitenübergang | — Privatleitung | ⬢ Wasserzählerschacht |
| ↑ Entlüftung | — Schutzrohr | | |



Die Weitergabe dieser Planunterlagen an Dritte ist nicht gestattet.
Dieser Planauszug stellt keine Planauskunft dar.
Vor Beginn der Baumaßnahmen ist eine aktuelle Planauskunft einzuholen.

Die ALK-Daten werden jährlich aktualisiert und können deshalb vom Lika abweichen.

Zentrale Netzauskunft
Kornblumenstraße 7/1
88046 Friedrichshafen
T 07541 505-3117
F 07541 505-60317
planauskunft@stadtwerk-am-see.de
Störfallnummer 0800 505-3333

Attribute:		Drehwinkel in Grad:	
		320	
Maßstab	Plotname:	Koordinaten links unten:	
1:1000		(526160,0,5279652.1)	
		Datum	Name
Gedruckt		26.07.2018	guendemir