


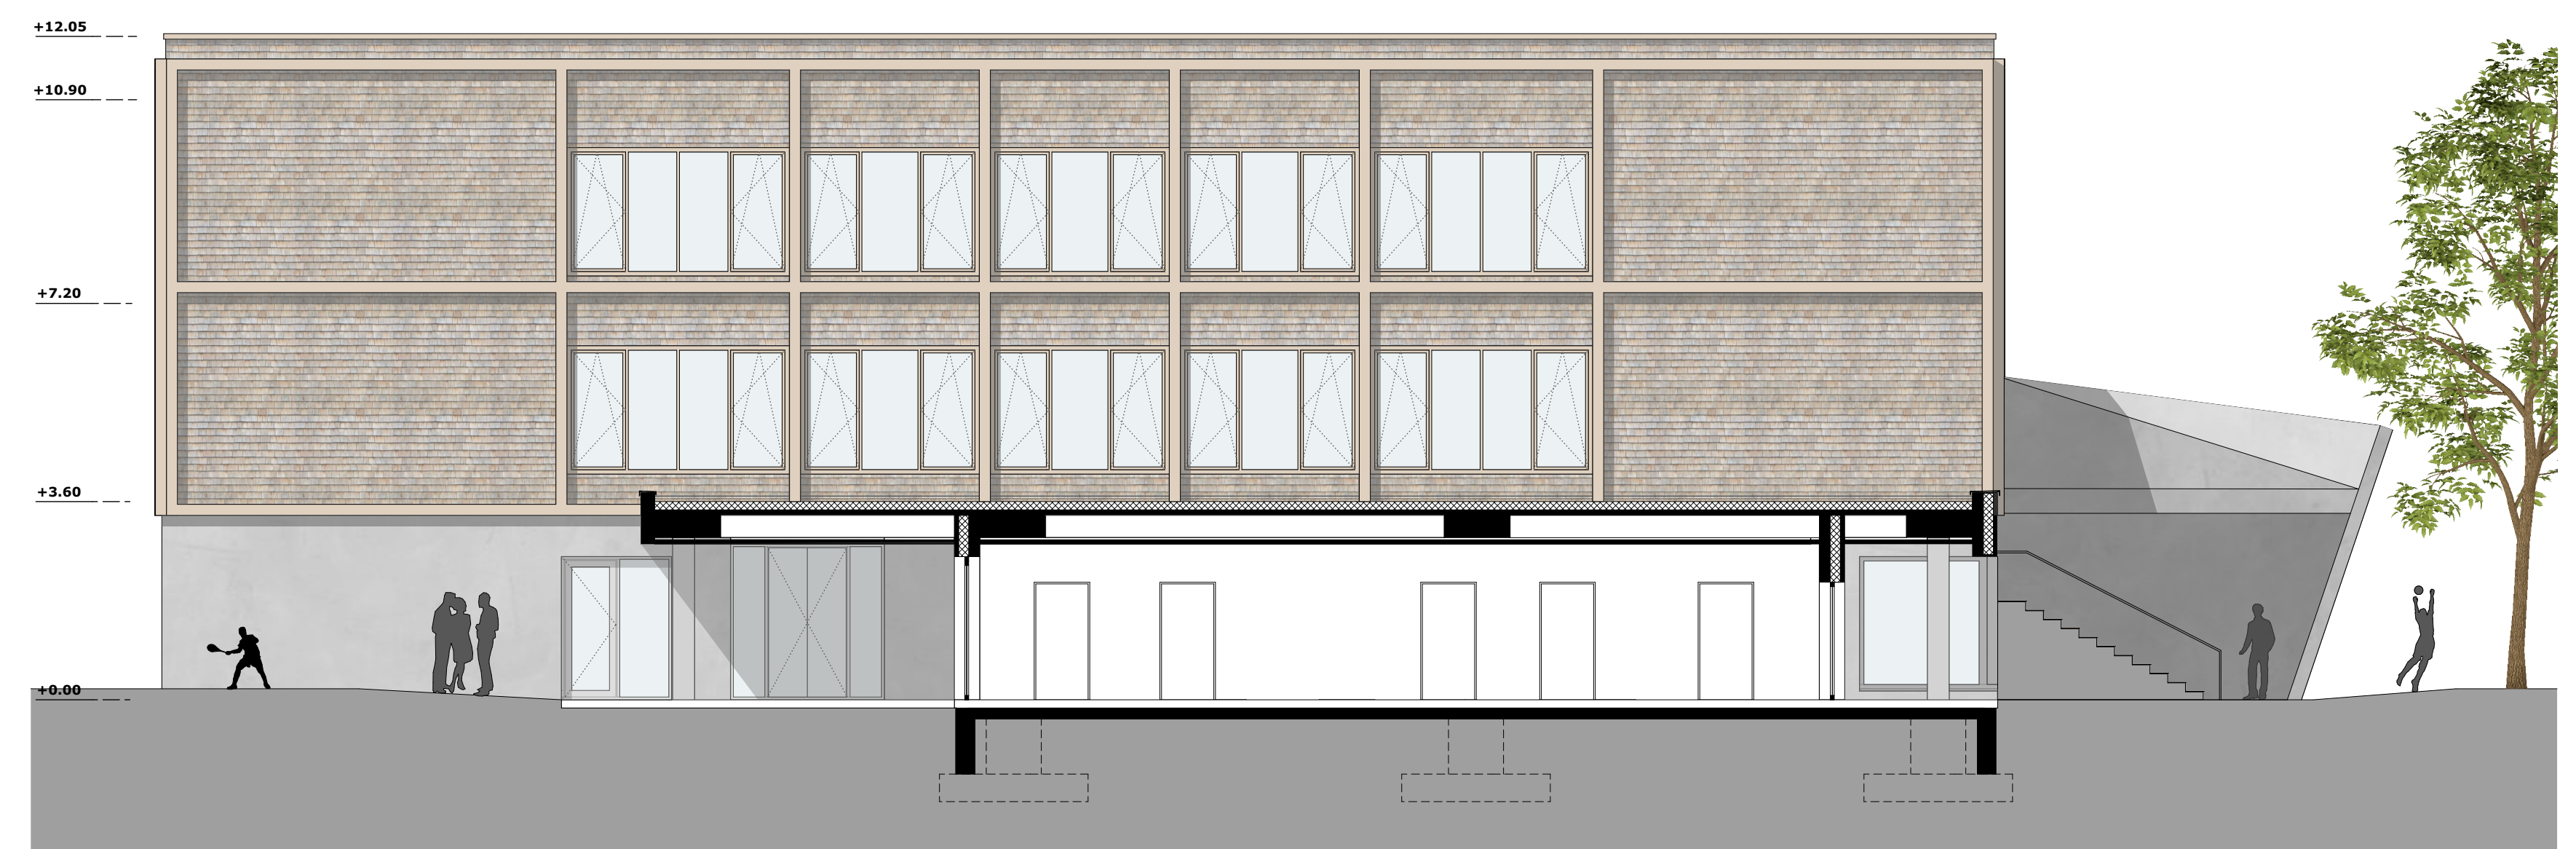

Allgemeines


- Alle Höhenangaben incl. BRH sind auf **RFB** bezogen, sofern nicht anders vermerkt !
- Sämtliche Maße sind verantwortlich zu prüfen !
- Maßungenaugkeiten sind umgehend mit dem Architekten zu klären !
- Alle massiven Wände sind auf RFB zu stellen !
- Werkpläne gelten nur in Verbindung mit den Plänen der Fach.Ing. insbesondere Statik !
- Alle GK - Wände werden mit gleitendem Deckenanschluss ausgeführt

Legende Ausführungsplanung

	Stahlbeton		Bestand		HLS		Regenwasserleitung
	Fertigteil		Abbruch		Elektro		Kanalwasserleitung
	Mauerwerk		Neubau		Möbel		Mischwasserleitung
	GK-Ständerwand		Achsen		Brandschutz		Änderungen
	Holzverkleidung		Kölungsbedarf mit Wolke				

VORABZUG

v0	22.06.2023	Erstausgabe	EG
Index	Datum	Änderung	gez.

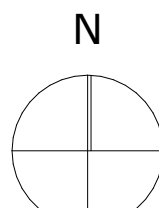HILDEBRAND + SCHWARZ ARCHITEKTEN GMBH Weinbirnenstrasse 2 · 88048 Friedrichshafen T07541 · 53241 mail@hildebrand-schwarz.de		Plannummer: 626-An-03-Ev0
Gebäudeübersicht:		
Bauvorhaben:	626 SBS Schule Immenstaad	
Bauherr:	Gemeinde Immenstaad	
Bauort:	88090 Immenstaad am Bodensee	
Planinhalt:	Ansicht Süd-Nord-Ost-West	Plangröße: A1 Maßstab: 1:100