




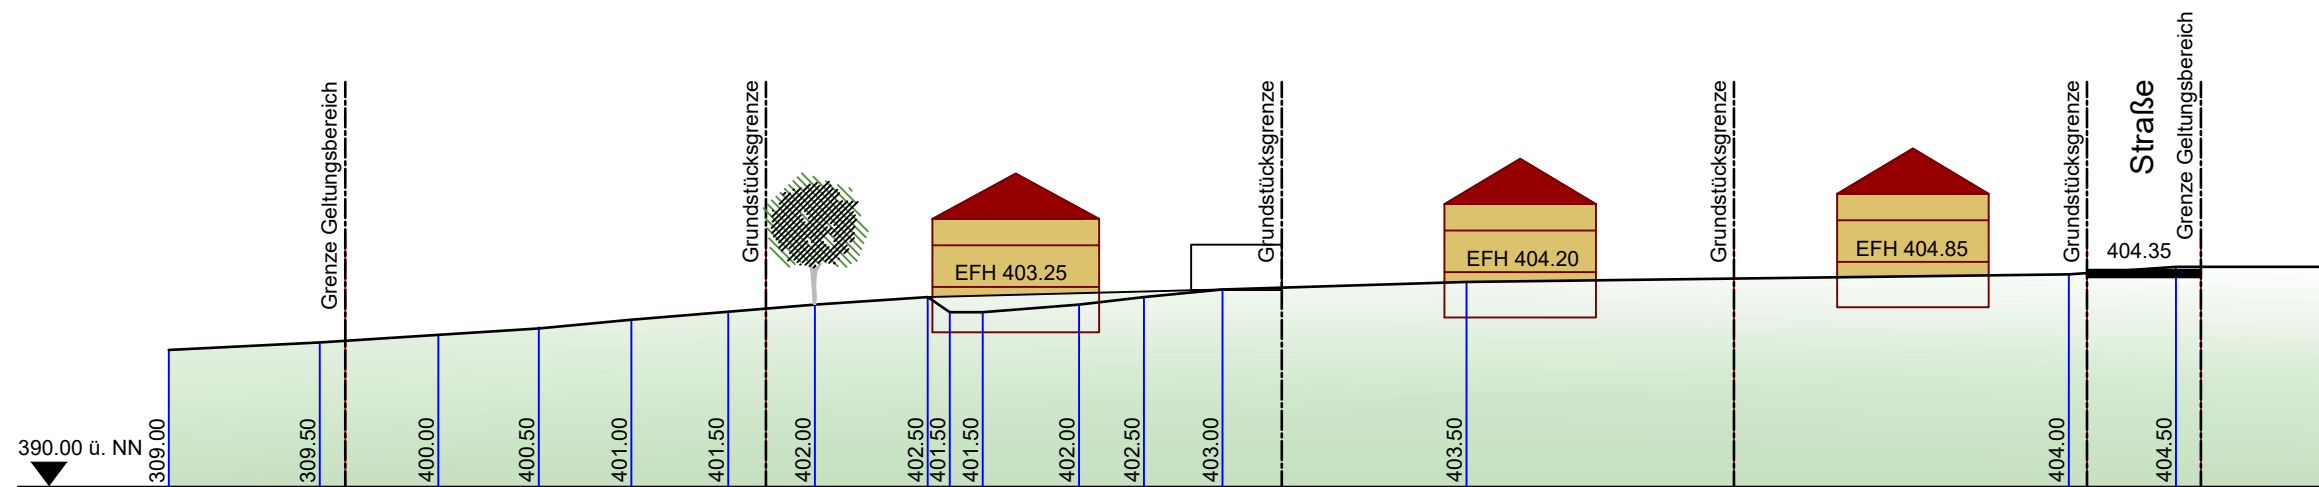


E

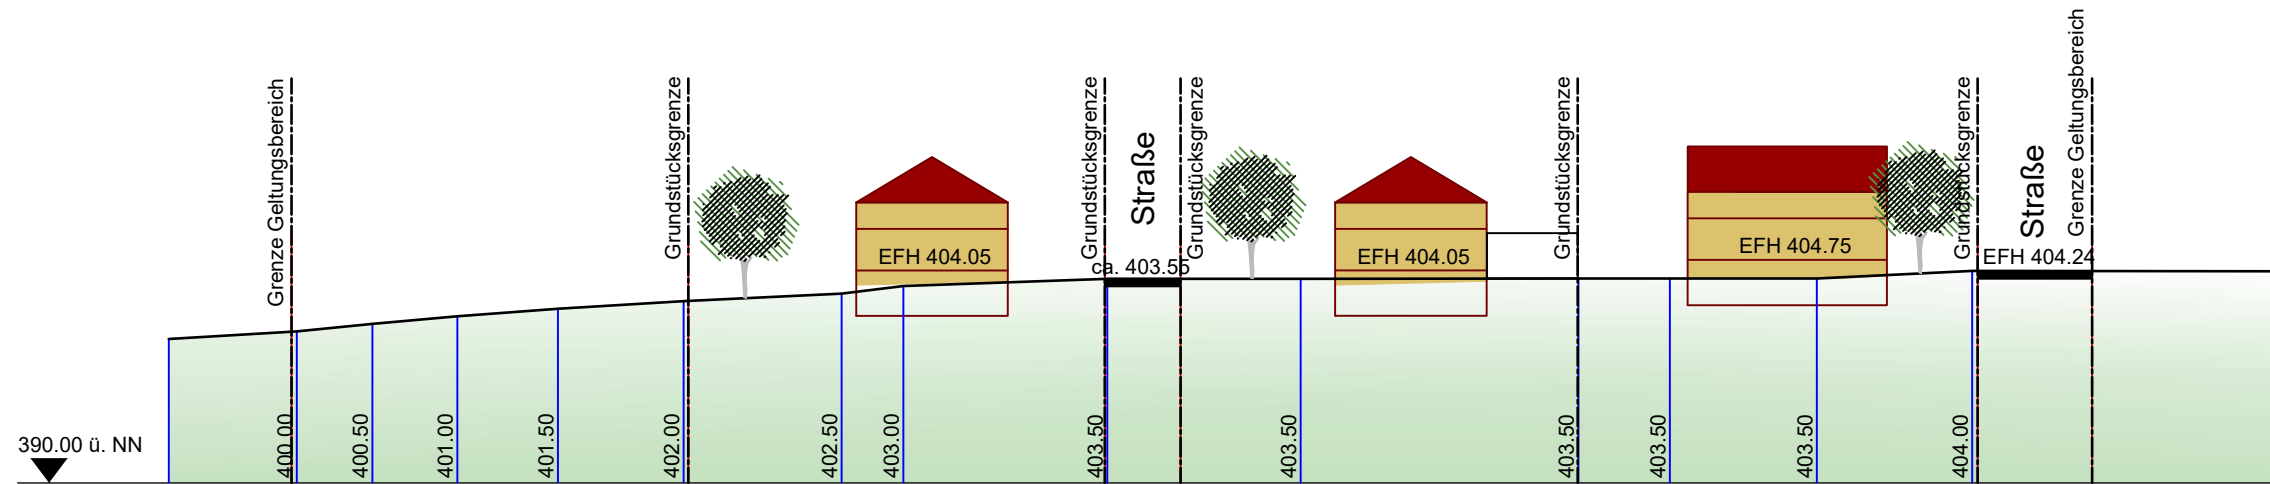


D

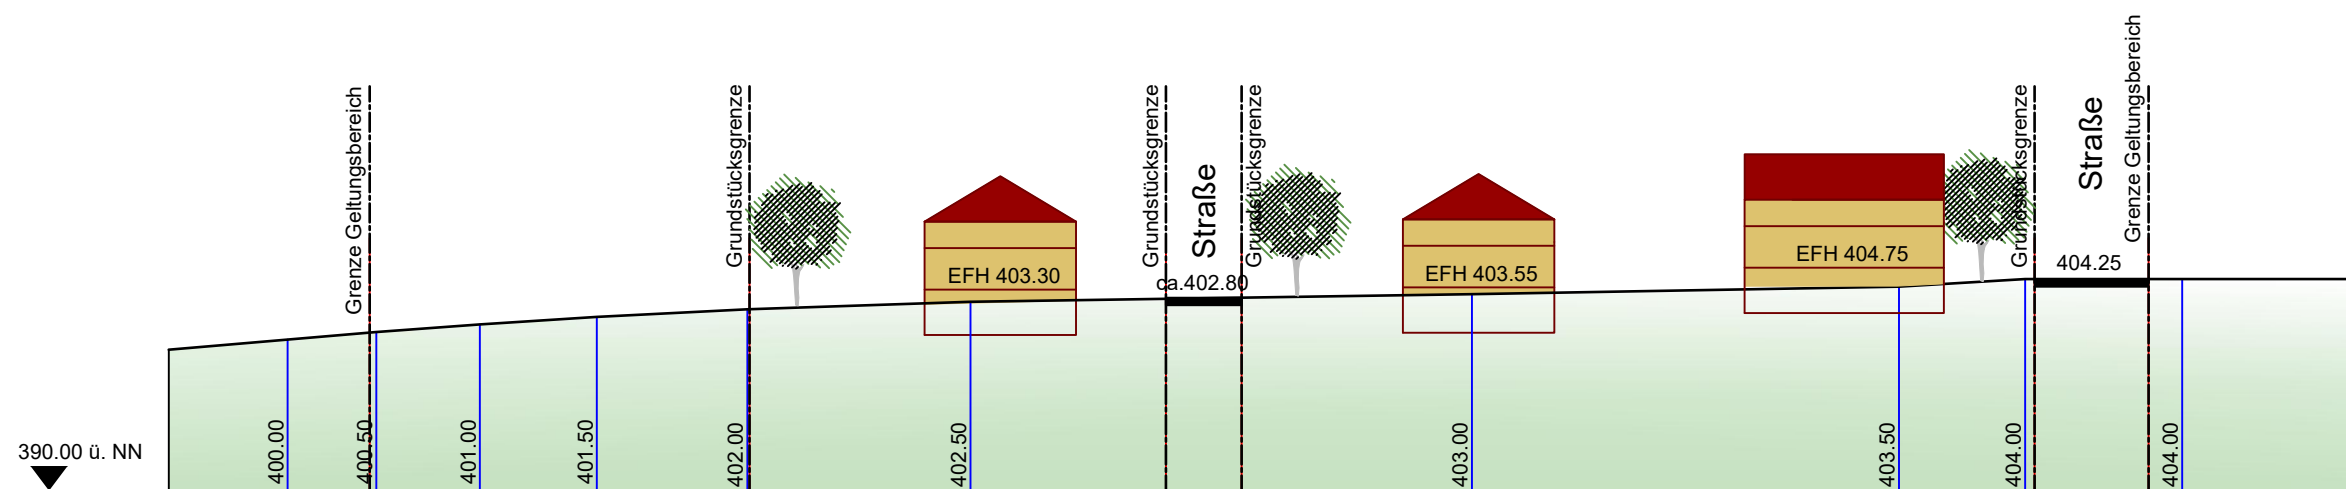

C

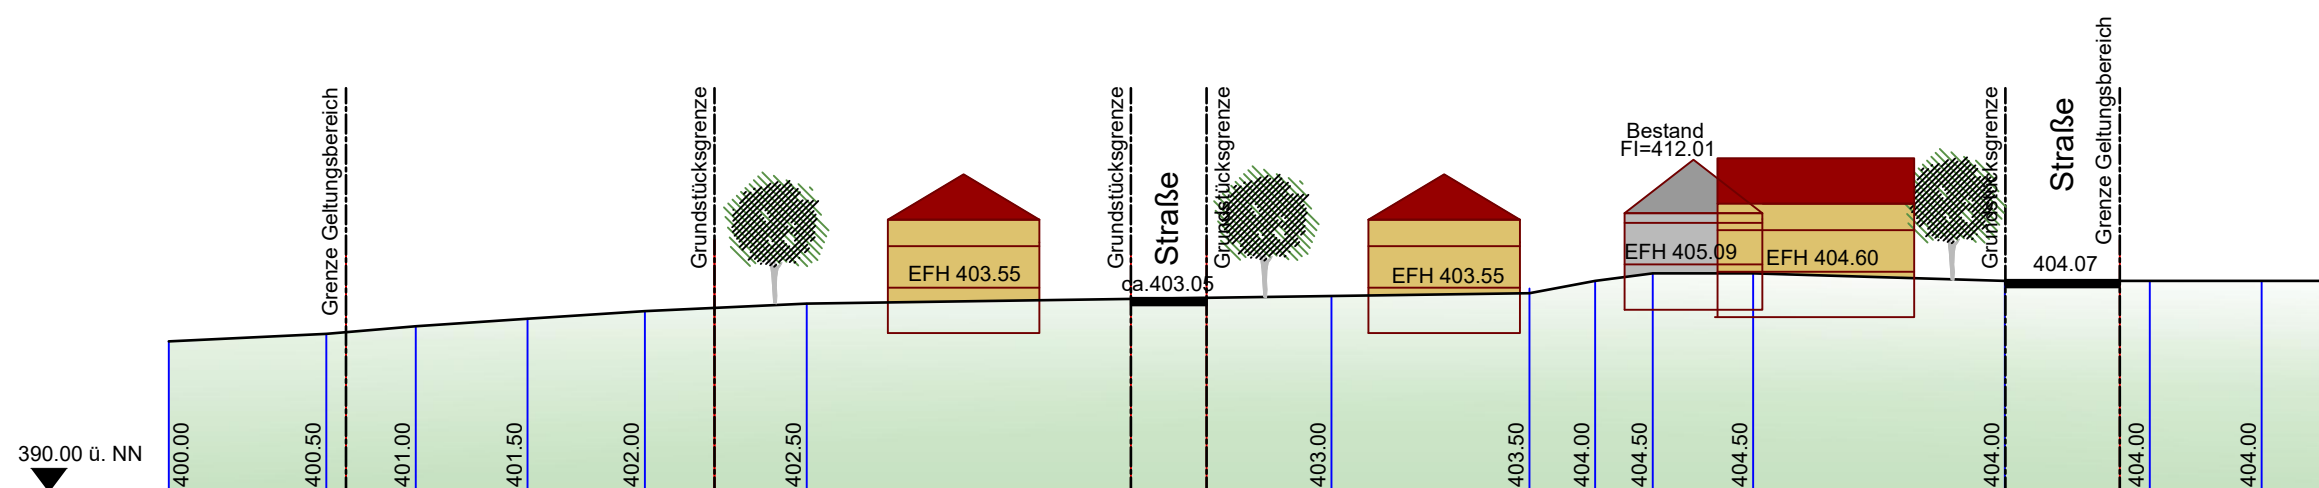

B

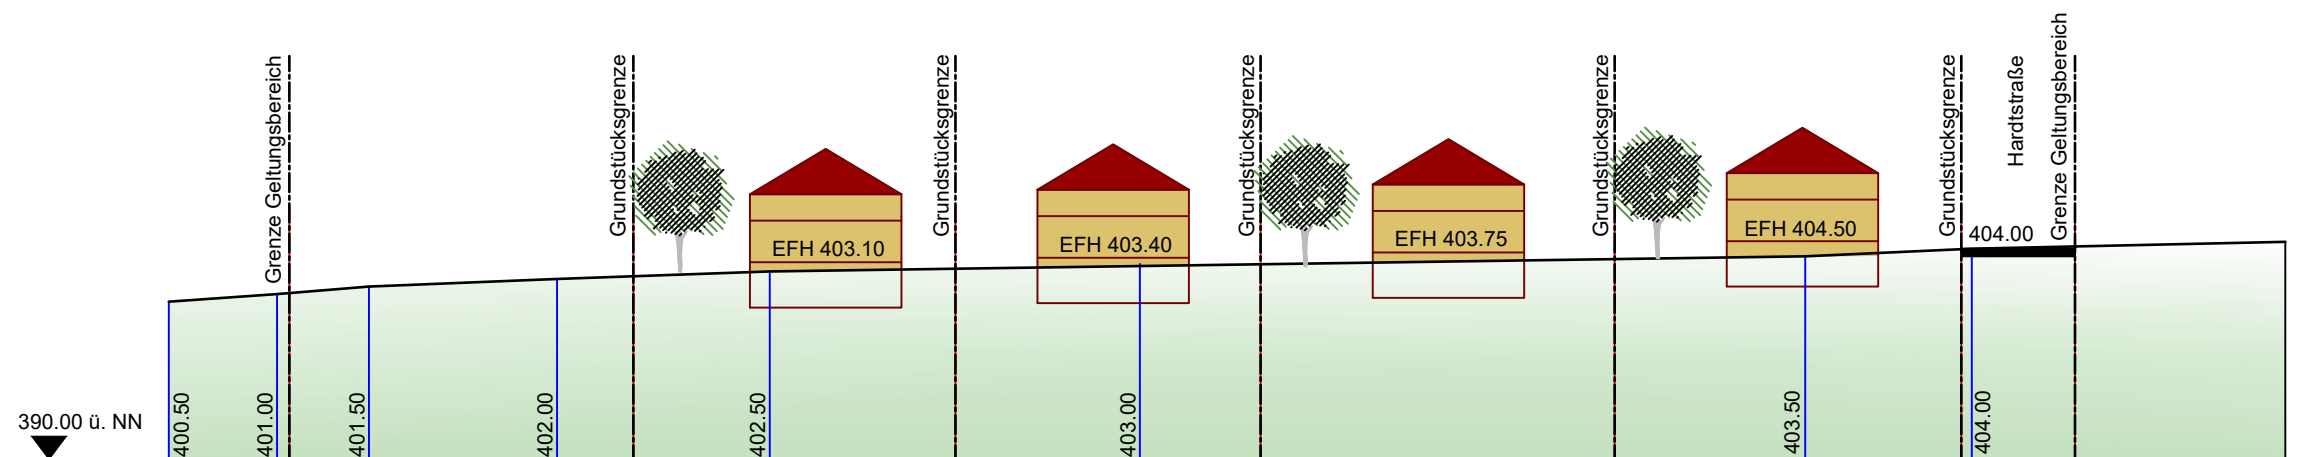

A

Gemeinde Immenstaad am Bodensee
Bebauungsplan 'Hardt-Horn - 7. Änderung, Teilbereich Süd'
(Bebauungsplan der Innenentwicklung gem. § 13a BauGB)

Rechtsplan - Entwurf
M 1 : 500 (im Original)

PLAN NR.:	GEZEICHNET:	STAND:	FORMAT:	MAßSTAB:
	CP	24.07.2023	A0	1:500

HELMUT HORNSTEIN
FREIER LANDSCHAFTSARCHITEKT BDLA STADTPLANER SRL
LANDSCHAFTSARCHITEKTUR, STADT-, UND UMWELTPLANUNG
AUFKIRCHER STR. 25 88662 ÜBERLINGEN/BODENSEE TEL. 07551/915043 FAX 915044

