


Stadt/Gemeinde: IMMENSTAAD
 Gemarkung: IMMENSTAAD
 Landkreis: BODENSEEKREIS

LAGEPLAN

zum Bauantrag (§4 LBOVVO)
 - zeichnerischer Teil -
 Auszug aus dem Liegenschaftskataster

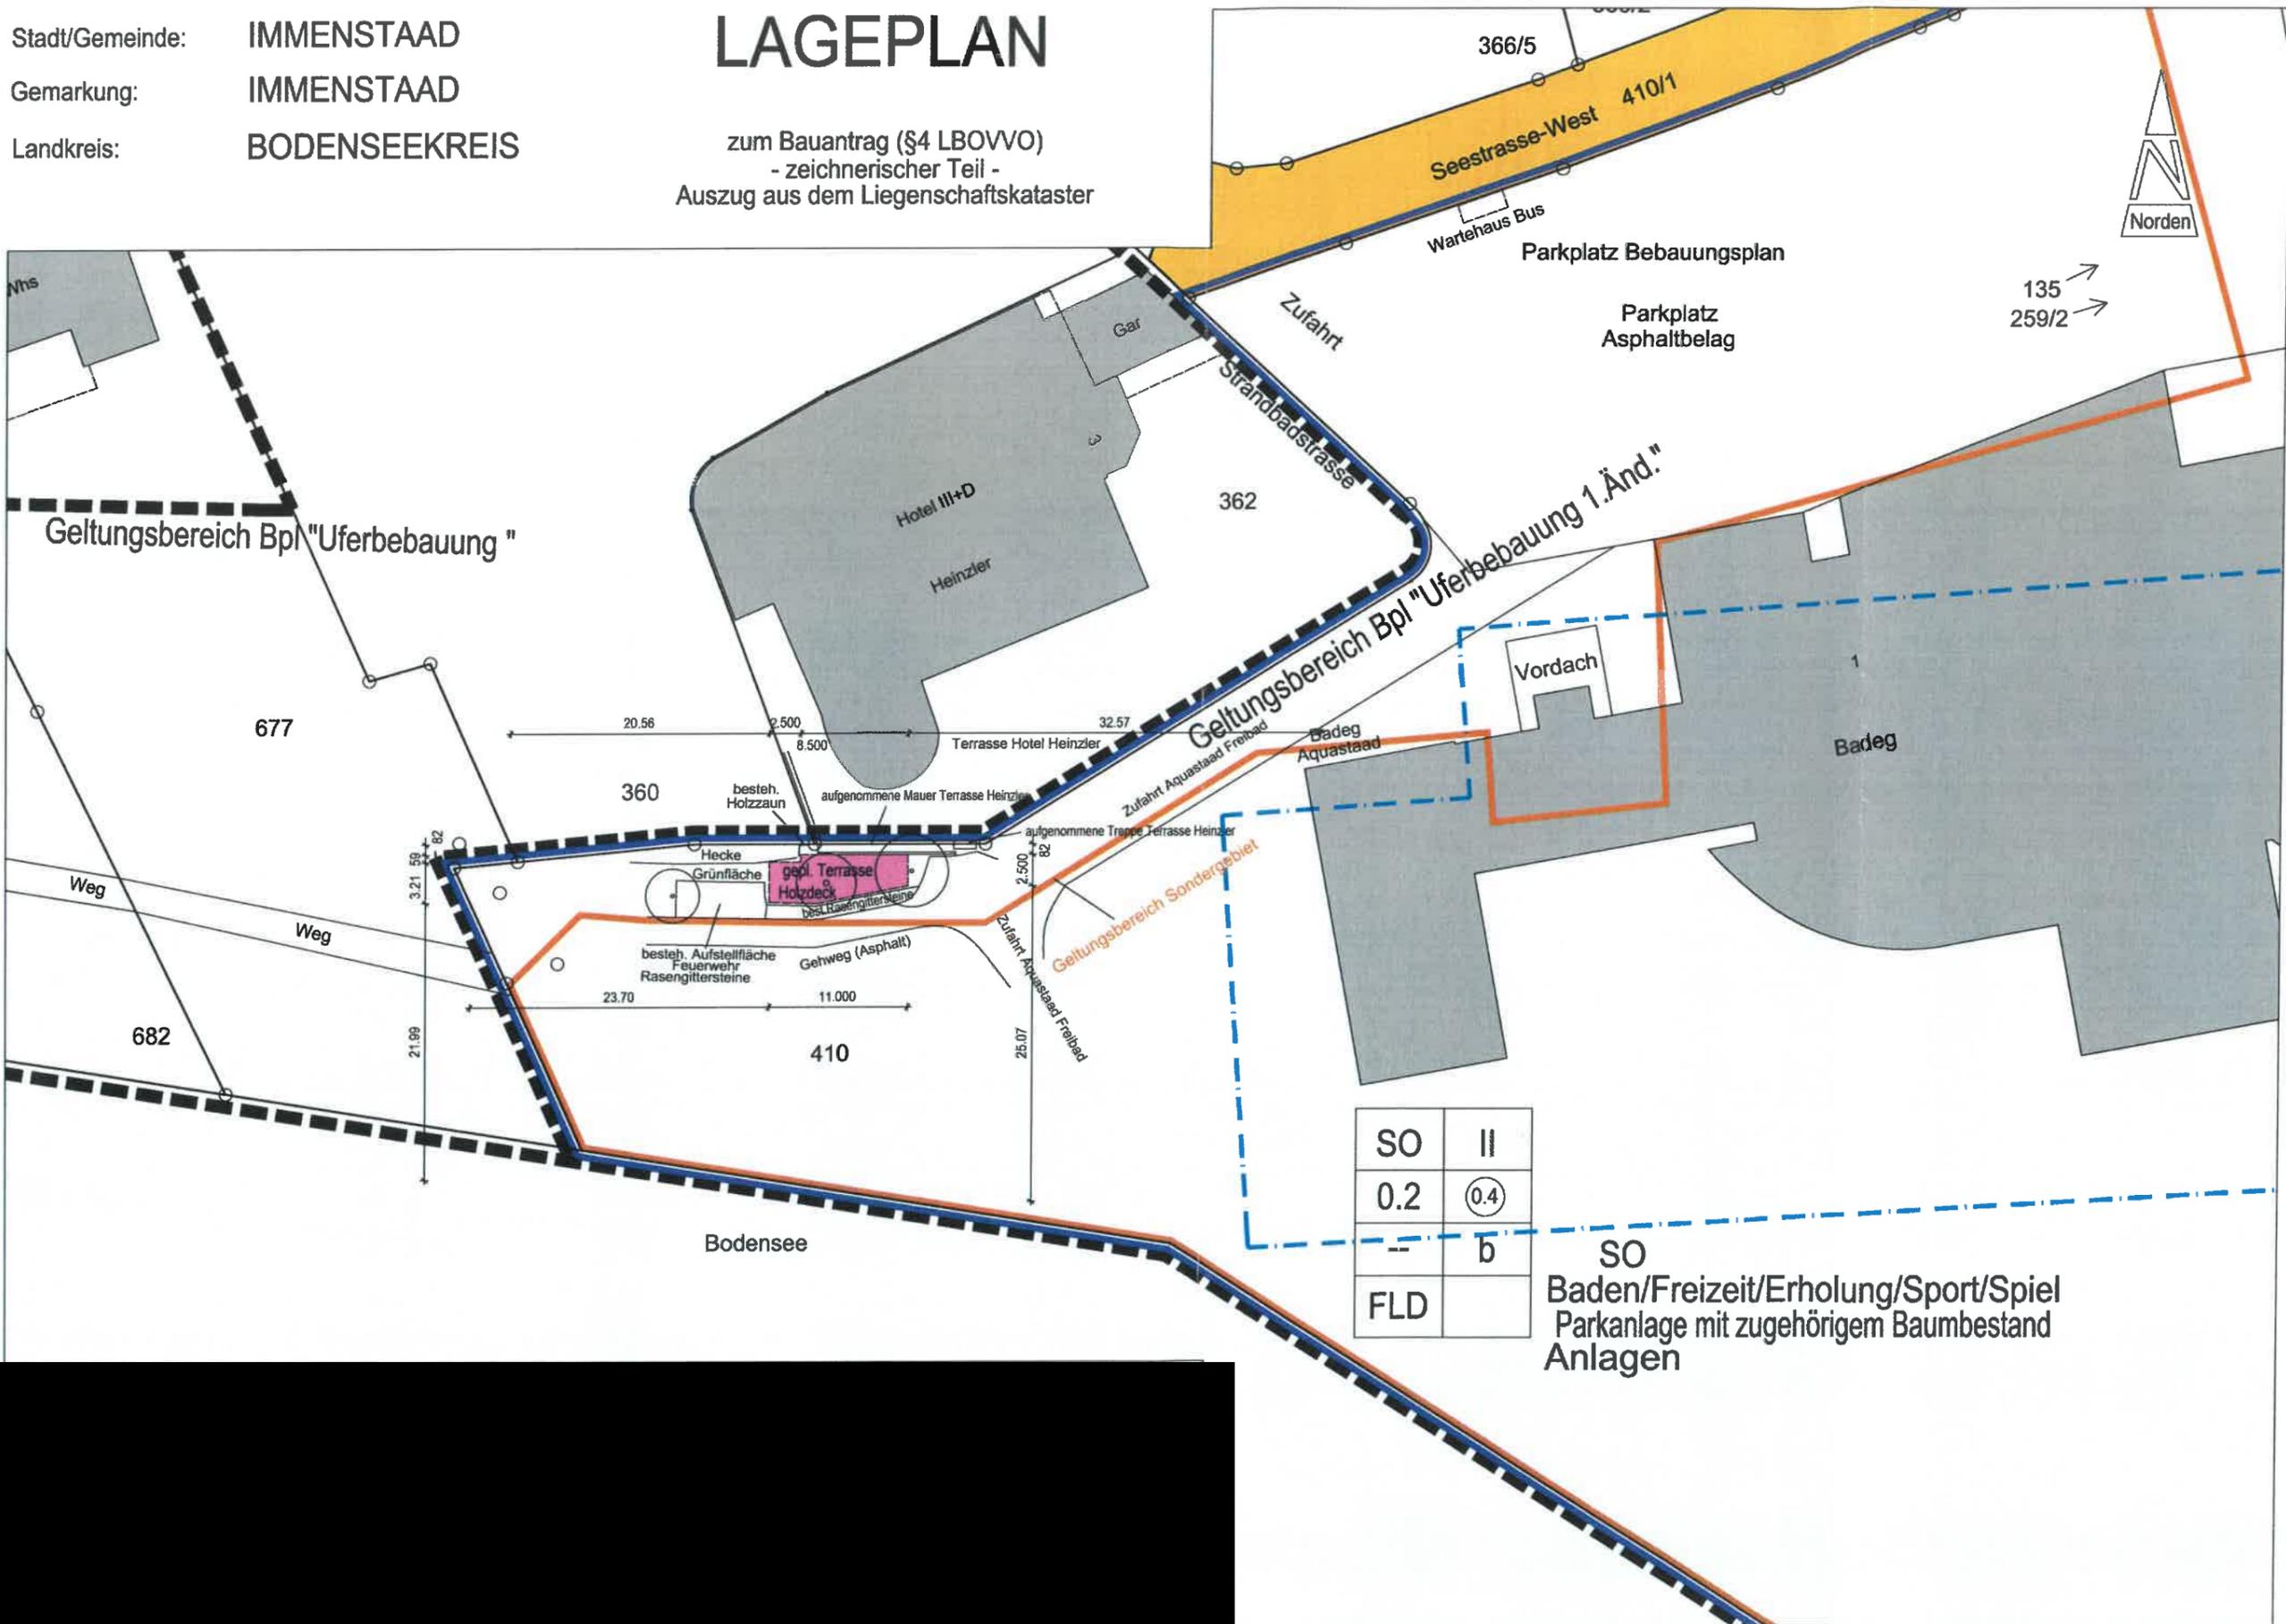

SO	II
0.2	0.4
-	b
FLD	

SO
 Baden/Freizeit/Erholung/Sport/Spiel
 Parkanlage mit zugehörigem Baumbestand
 Anlagen