



Schnitt 1-1

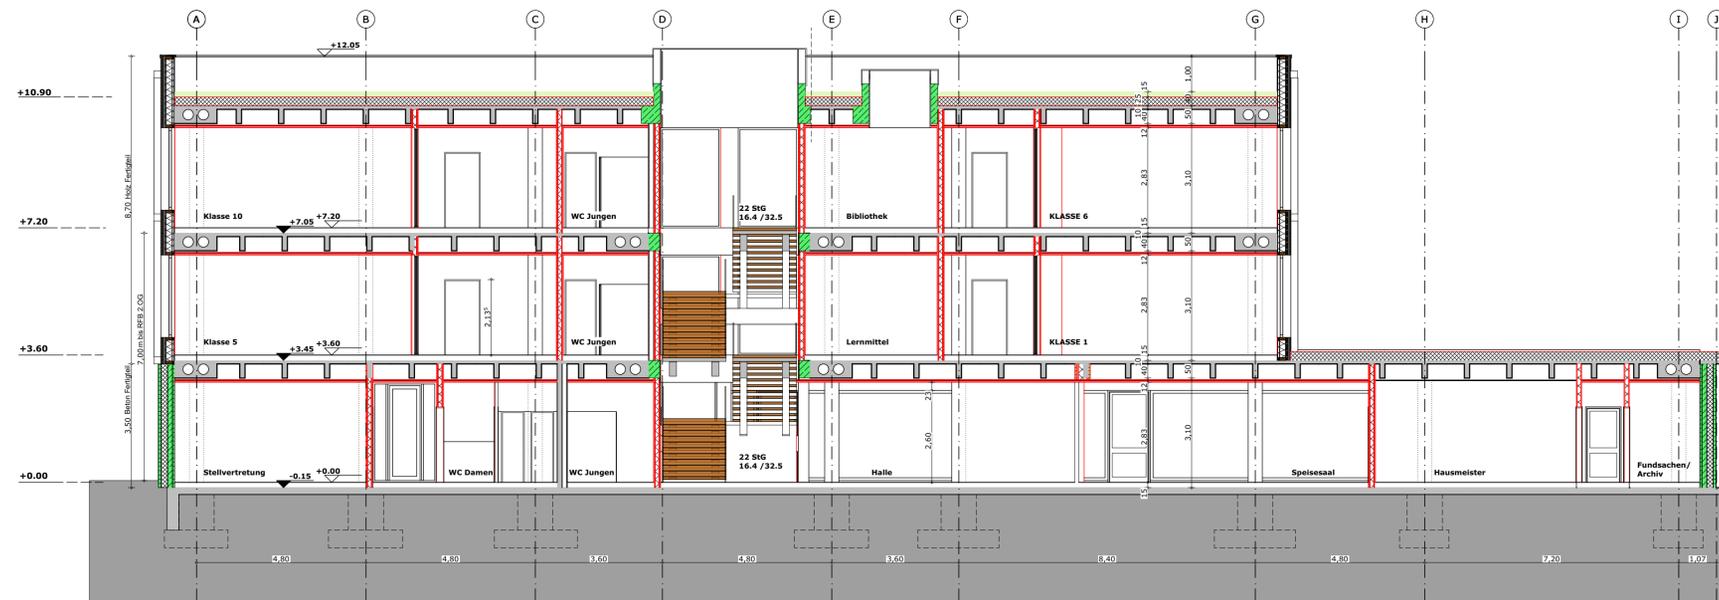

Schnitt 2-2



Schnitt A-A

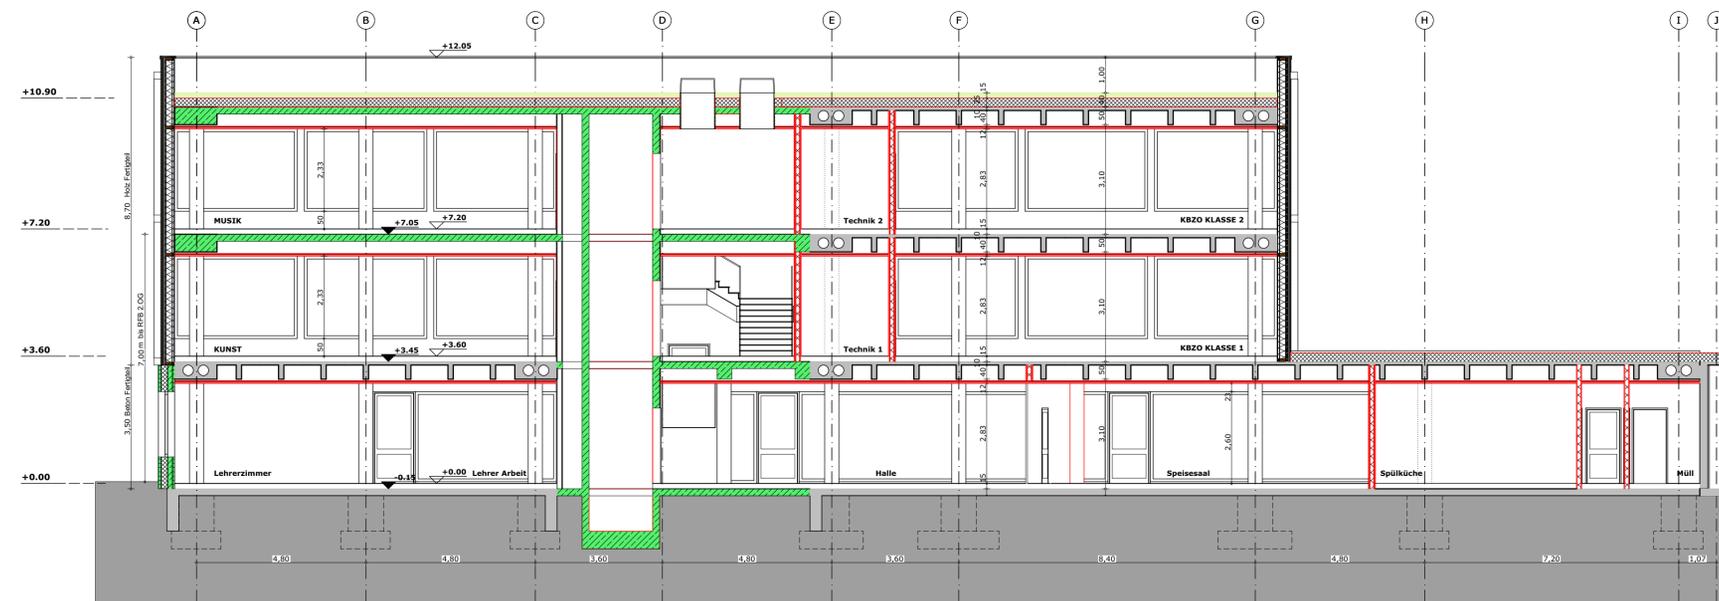

Schnitt B-B

- Allgemeines**
- Alle Höhenangaben incl. BRH sind auf **RFB** bezogen, sofern nicht anders vermerkt !
  - Sämtliche Maße sind verantwortlich zu prüfen !
  - Maßgenauigkeiten sind umgehend mit dem Architekten zu klären !
  - Alle massiven Wände sind auf RFB zu stellen !
  - Werkpläne gelten nur in Verbindung mit den Plänen der Fach.Ing. insbesondere Statik !
  - Alle GK - Wände werden mit gleitendem Deckenanschluss ausgeführt

**Legende Ausführungsplanung**

	Stahlbeton		Bestand		HLS		Regenwasserleitung
	Fertigteile		Abbruch		Elektro		Schmutzwasserleitung
	Mauerwerk		Neubau		Möbel		Mischwasserleitung
	GK-Ständerwand		Achsen		Brandschutz		Änderungen
	Holzände		Klärungsbedarf mit Wolke				

v1	05.07.2023	Entwurfsplan fertig	EG
v0	14.06.2023	Erstausgabe	EG
Index	Datum	Änderung	gez.

**HILDEBRAND + SCHWARZ**  
 ARCHITECTEN GMBH  
 Weinbirnenstrasse 2 88048 Friedrichshafen  
 T07541 - 53241 mail@hildebrand-schwarz.de

Plannummer:  
626-Sn-01A-Ev1



Bauvorhaben: **626 SBS Schule Immenstaad**  
 Bauherr: **Gemeinde Immenstaad**  
 Bauort: **88090 Immenstaad am Bodensee**

Planinhalt:  
Schnitte 1-1 2-2 A-A B-B

Plangröße: A1

Maßstab: 1:100