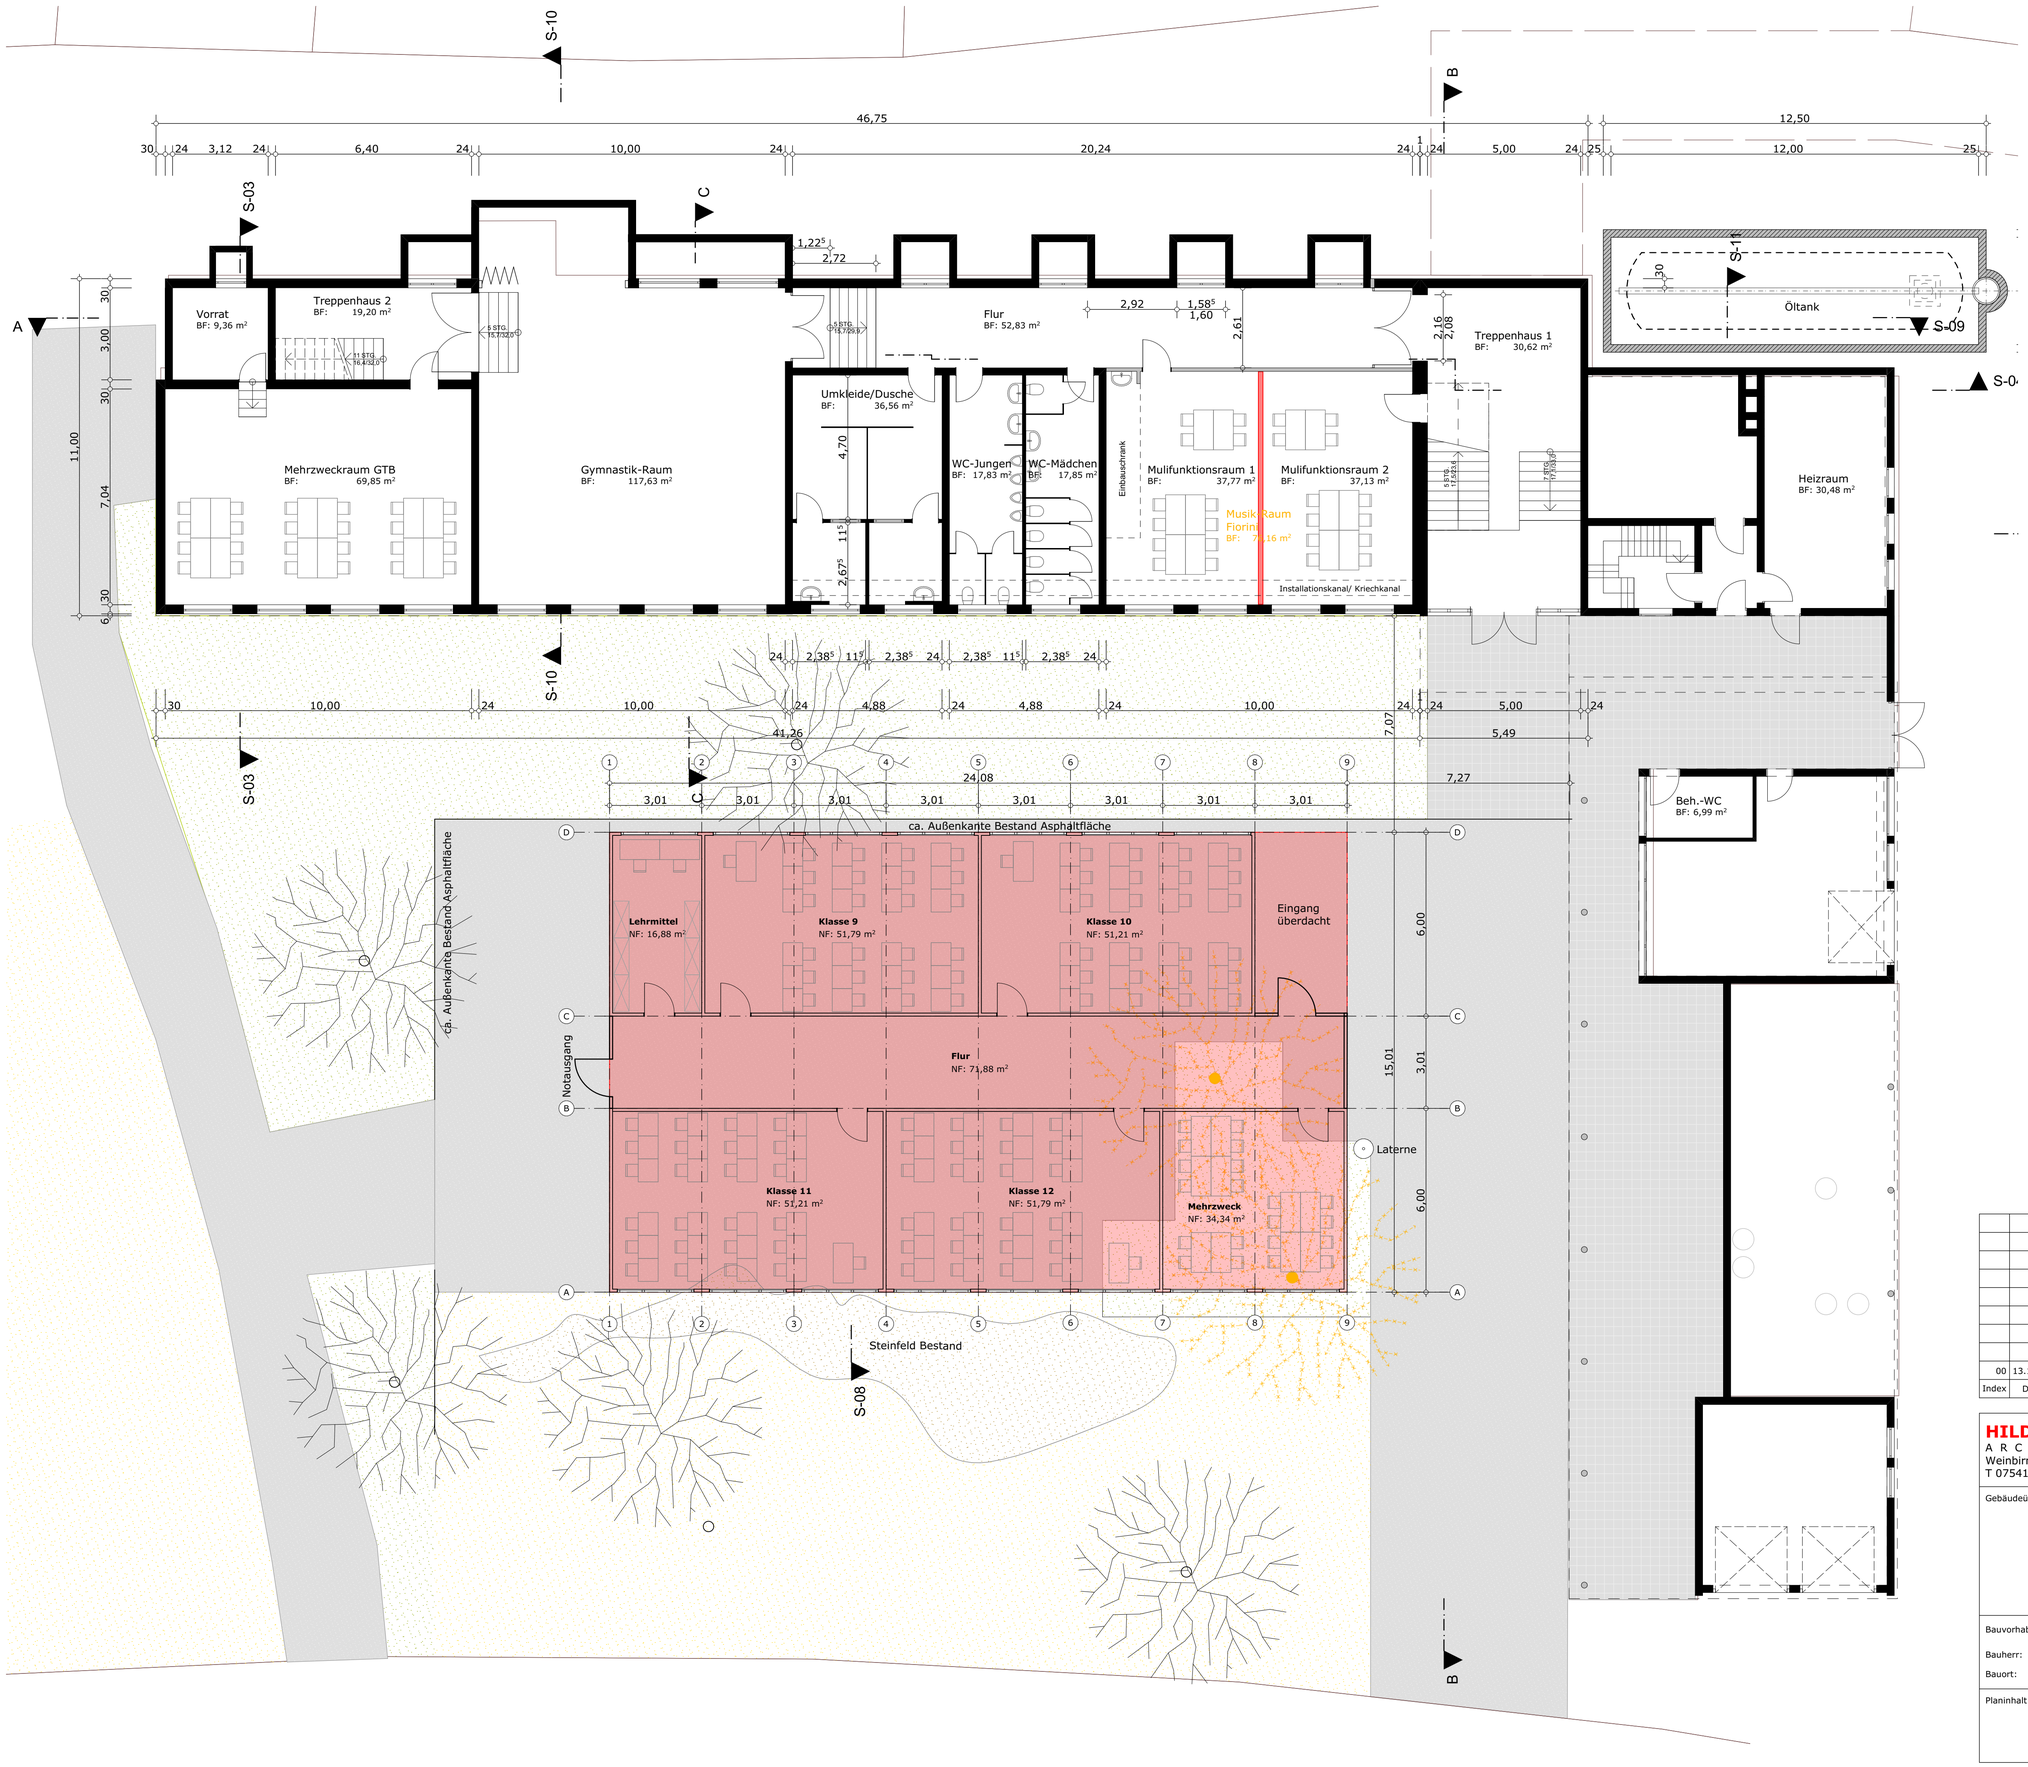

Index	Datum	Änderung	gez.
00	13.11.17	Planerstellung	KM

HILDEBRAND + SCHWARZ
ARCHITEKTEN GMBH
Weinbirnenstraße 2 88048 Friedrichshafen
T 07541-53241 mail@hildebrand-schwarz.de

Plannummer: 626-Gr-U1C-E01

Gebäudeübersicht:

N

Bauvorhaben: **Stephan-Brodmann-Grundschule**

Bauherr: **Gemeinde Immenstaad**

Bauort: **Schulstrasse 11, 88090 Immenstaad**

IMMENSTAAD AM BODENSEE

Planinhalt:

Grundriss U1

Plangröße: A1

Maßstab: 1:100