


02	27.07.23	Erwurfplan fertig	MZ
01	11.05.23	Fluchtwegekonzept	Da
Index	Datum	Änderung	gez.

HILDEBRAND + SCHWARZ
 ARCHITECTEN GMBH
 Weinbirnenstraße 2 88048 Friedrichshafen
 T 07541-53241 mail@hildebrand-schwarz.de

Plannummer:
 626-Gr-E1C-E00

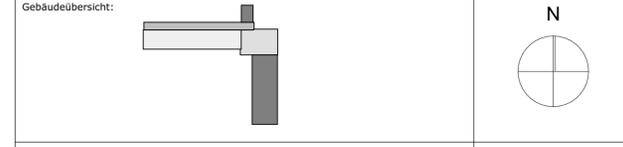

Bauvorhaben: **Stephan-Brodmann-Grundschule, Interim**
 Bauherr: **Gemeinde Immenstaad**
 Bauort: **Schulstrasse 11, 88090 Immenstaad**



Planinhalt: **Ebene 1**
 Plangröße: A1
 Maßstab: 1:100

Schulstrasse