




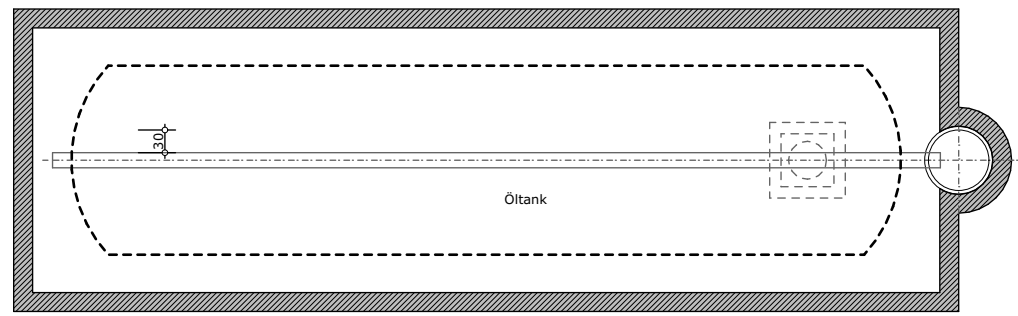

HILDEBRAND + SCHWARZ ARCHITEKTEN GMBH Weinbirnenstraße 2 88048 Friedrichshafen T 07541-53241 mail@hildebrand-schwarz.de	Plannummer: 626-Gr-E0C-E00
---	-------------------------------

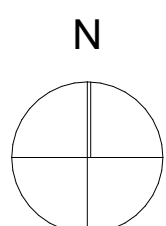

Bauvorhaben: **Stephan-Brodmann-Grundschule, Interim**
 Bauherr: **Gemeinde Immenstaad**
 Bauort: **Schulstrasse 11, 88090 Immenstaad**

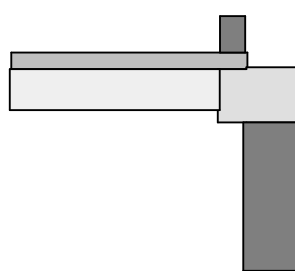

Planinhalt:

Ebene 0

Plangröße: A1

Maßstab: 1:100