


Kreis: Bodenseekreis
 Gemeinde: Immenstaad
 Gemarkung: Immenstaad

LAGEPLAN

- Zeichnerischer Teil -
 zum Bauantrag (§ 4 LBOVVO)

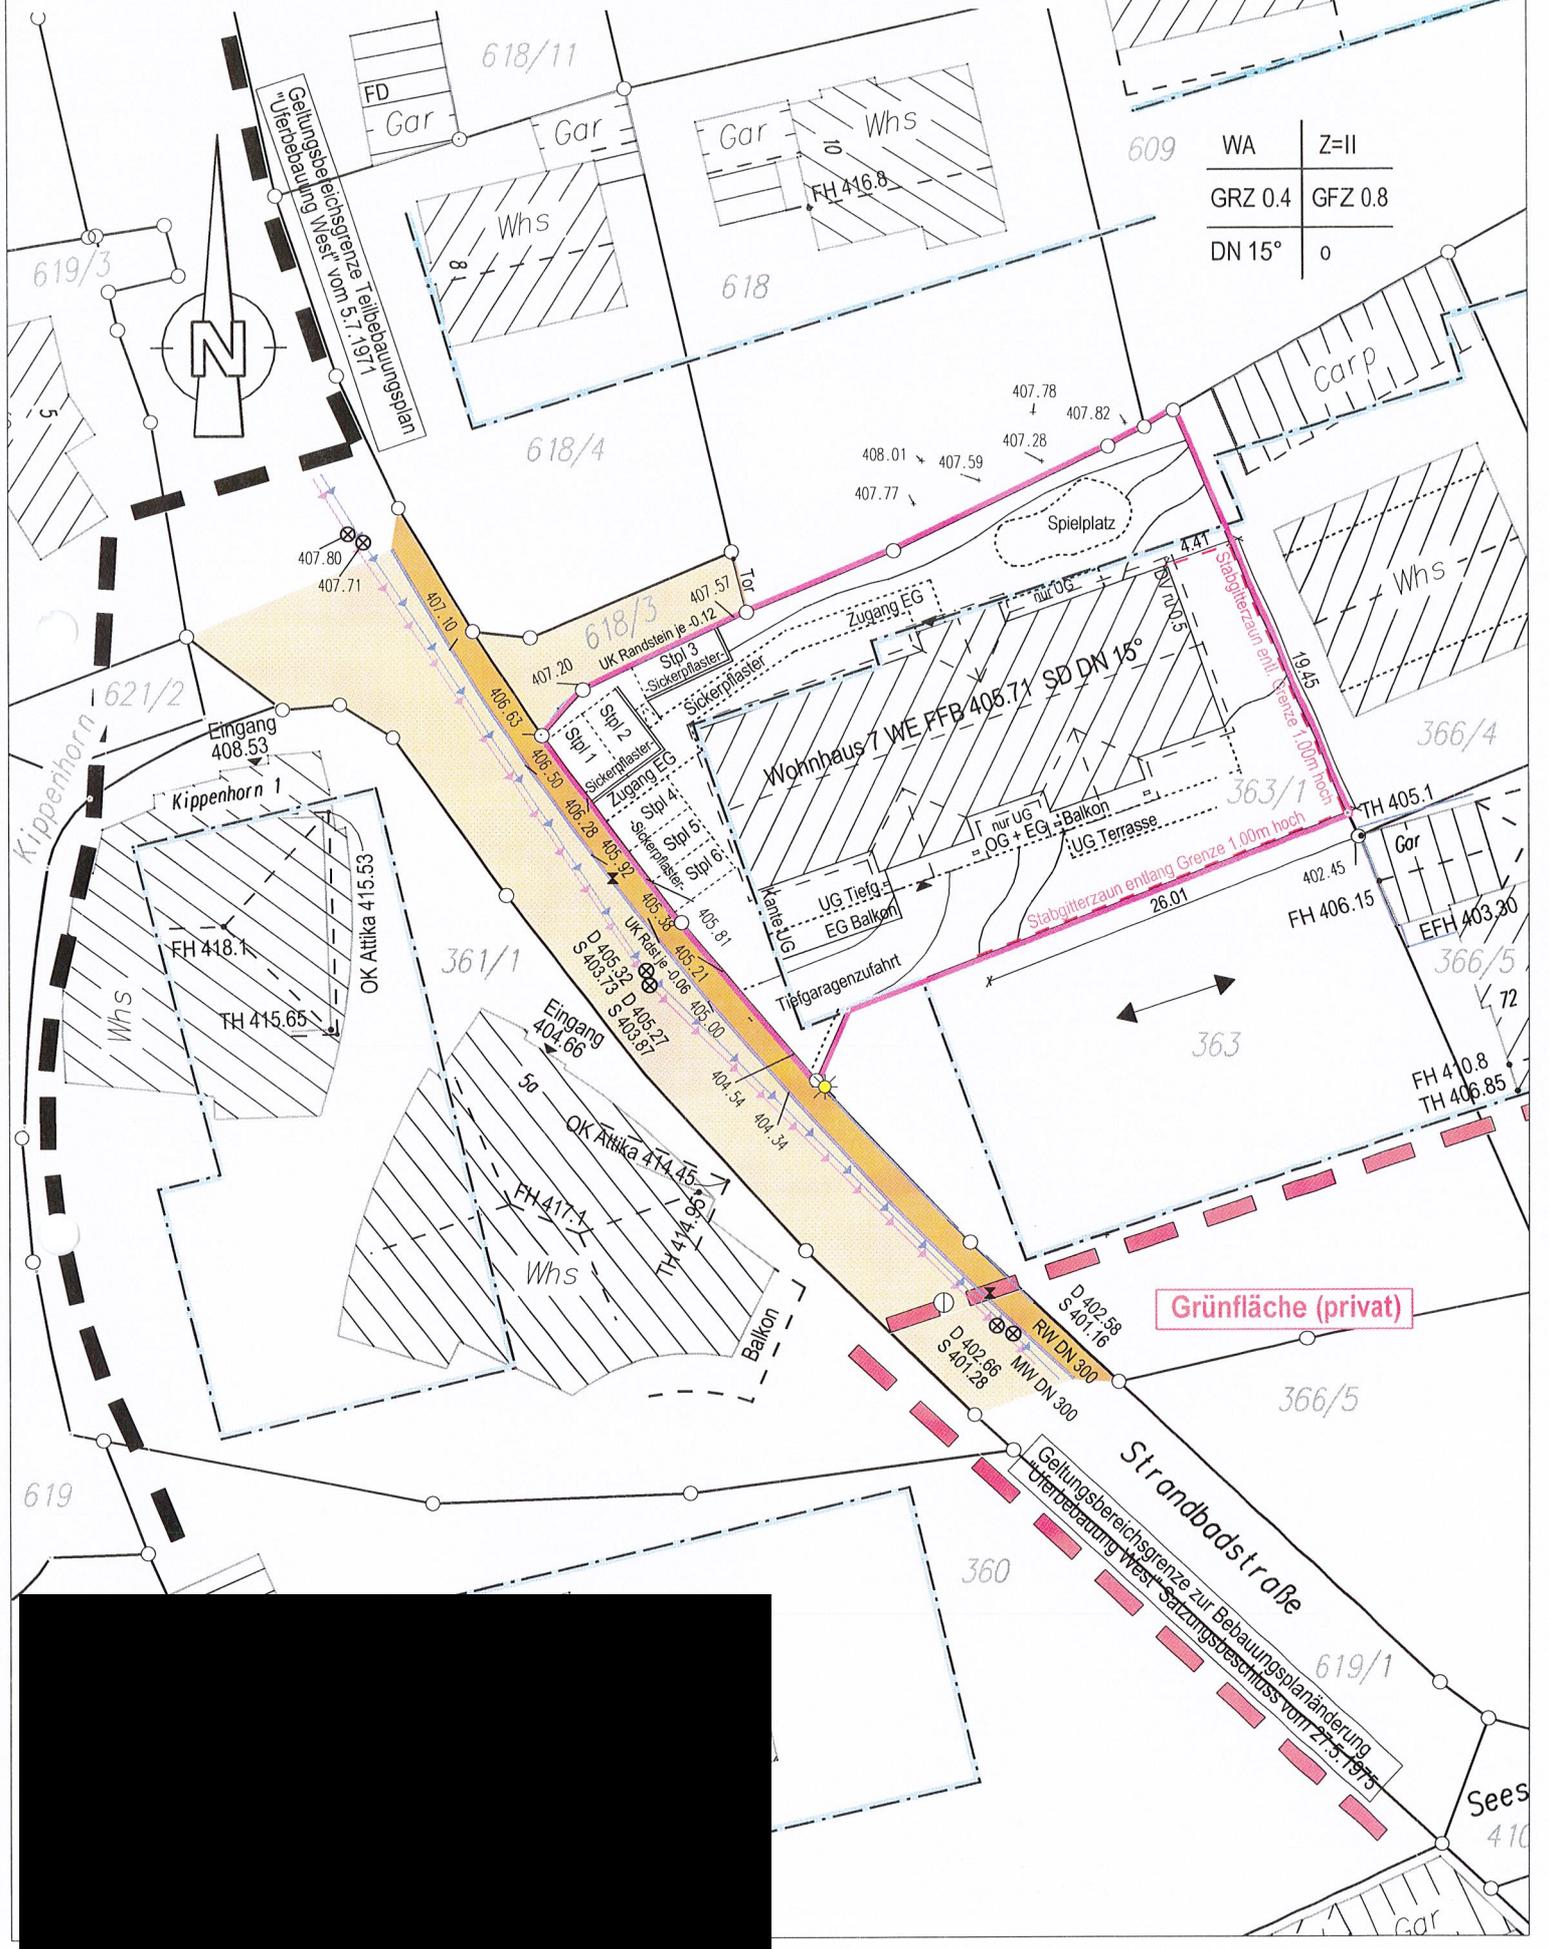

609	WA	Z=II
	GRZ 0.4	GFZ 0.8
	DN 15°	o

Grünfläche (privat)

Strandbadstraße

Geplungsbereichsgrenze zur Bebauungsplanänderung
 Uferbereich West Satzungsbeschluss vom 23.3.1975