



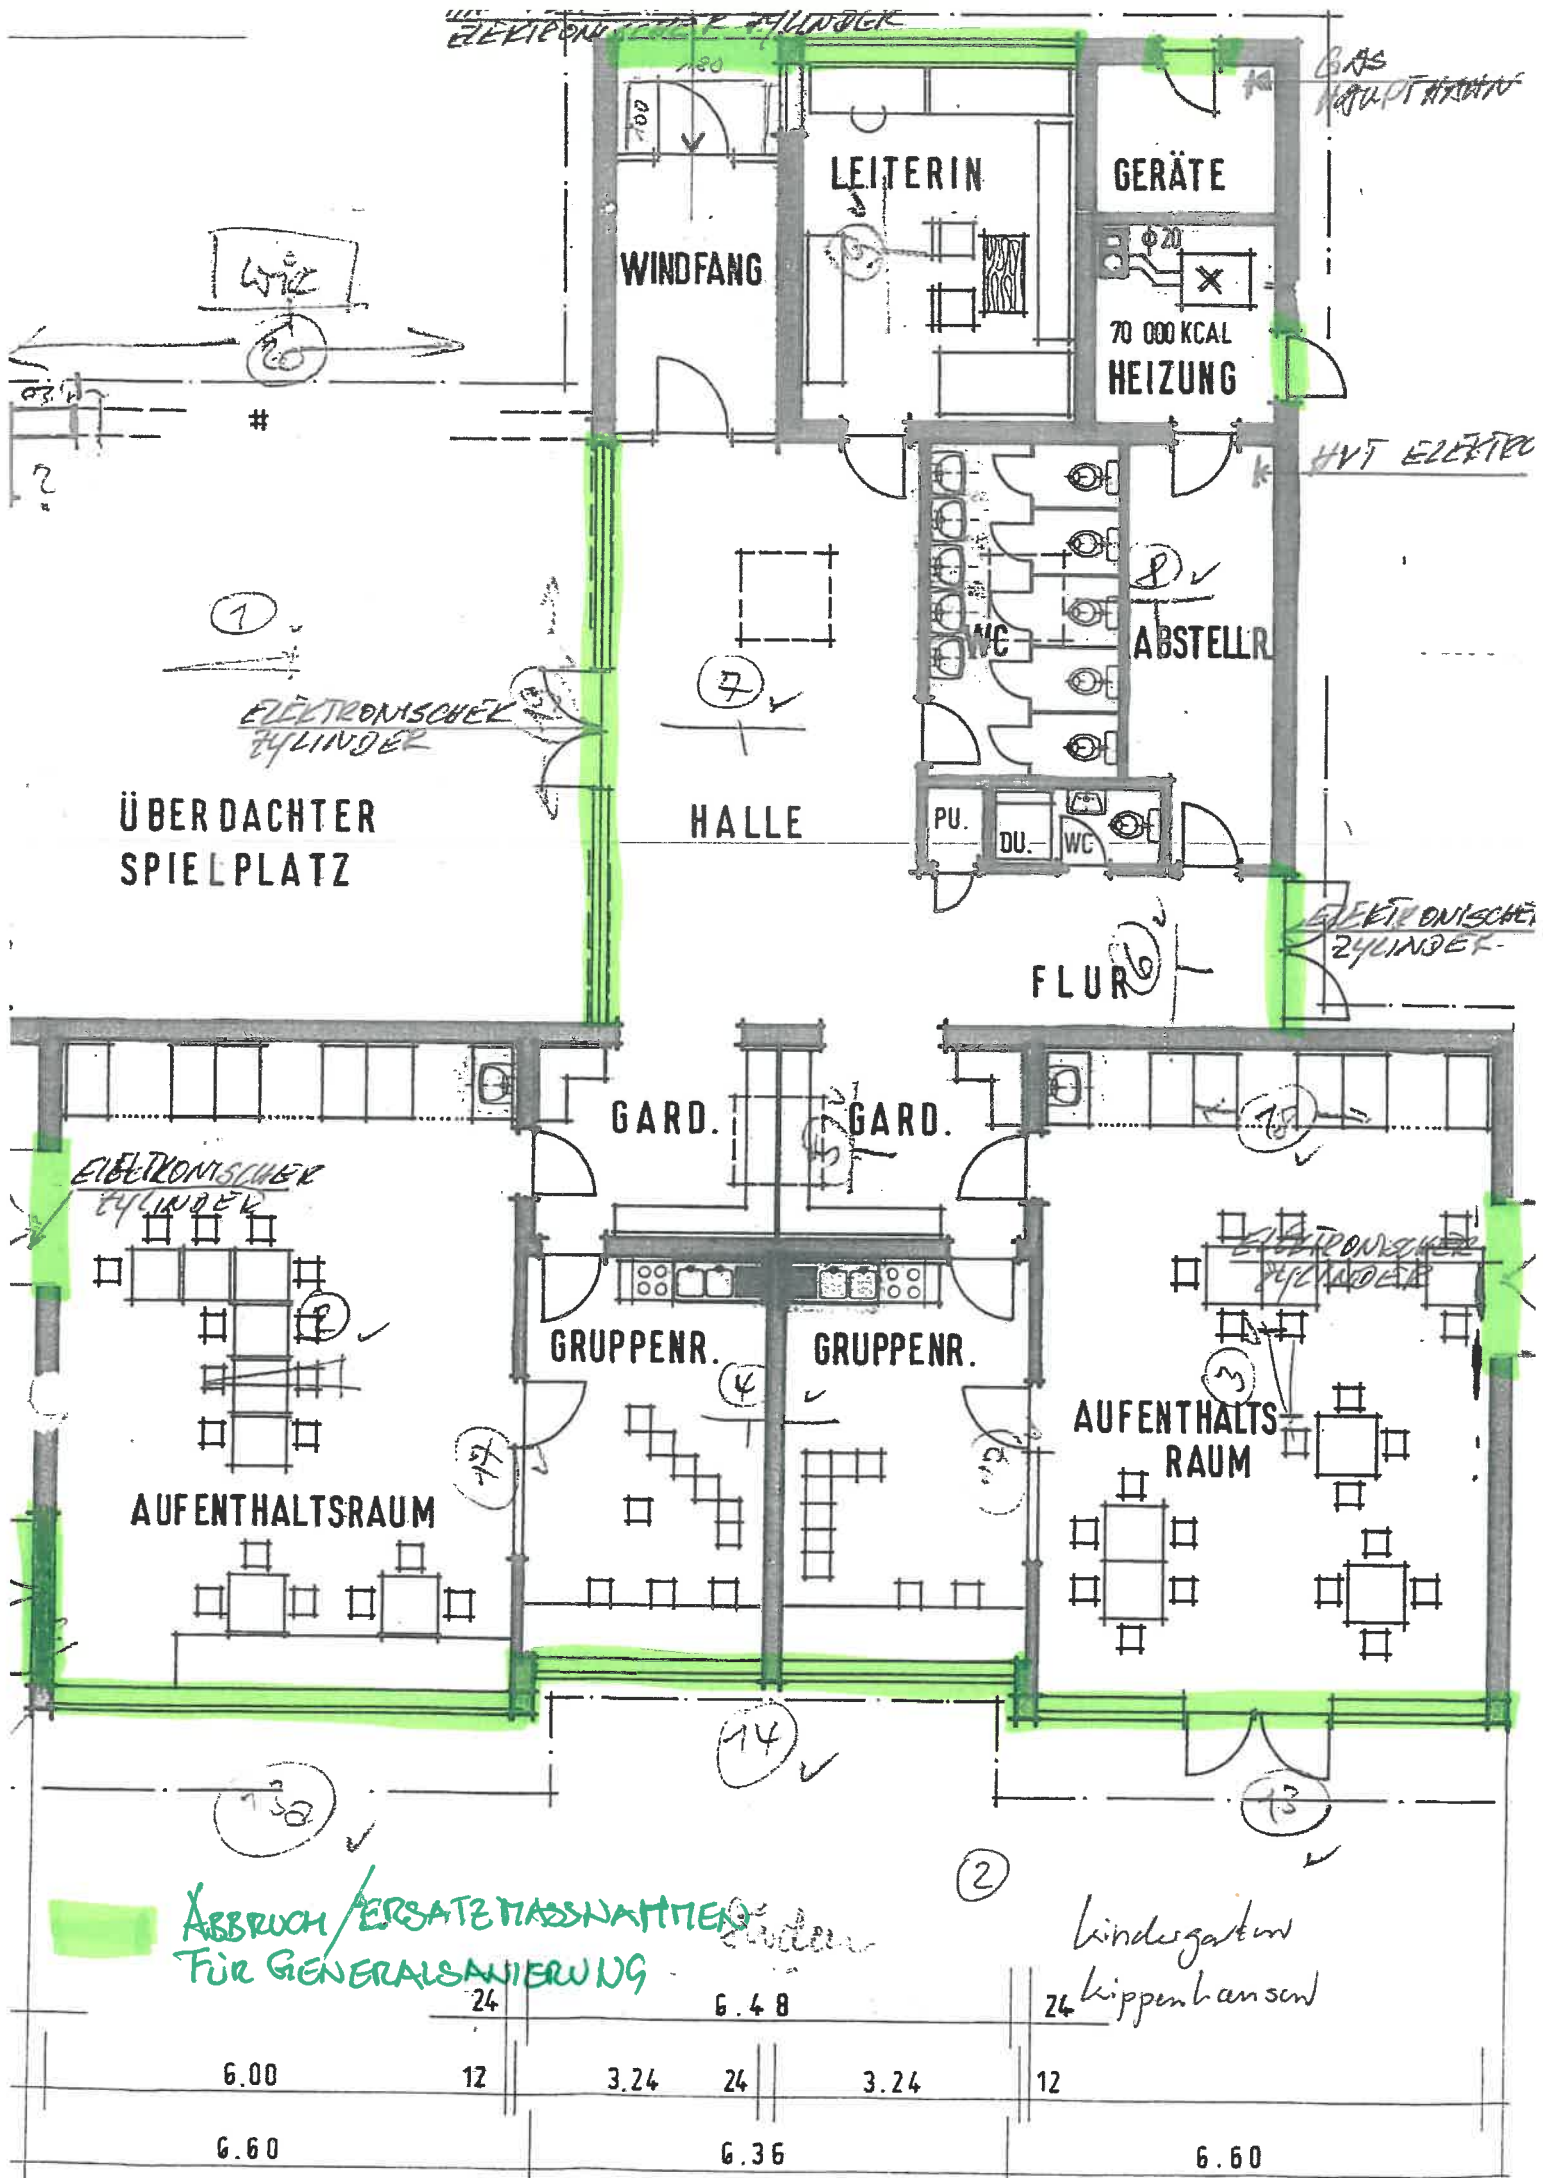

**ABBRUCH/ERSATZMASSNAHMEN
FÜR GENERALSANIERUNG**

②
Kindergarten
26 Kippenhansen


6.00	12	3.24	24	3.24	12	6.60
			6.48			
			6.36			

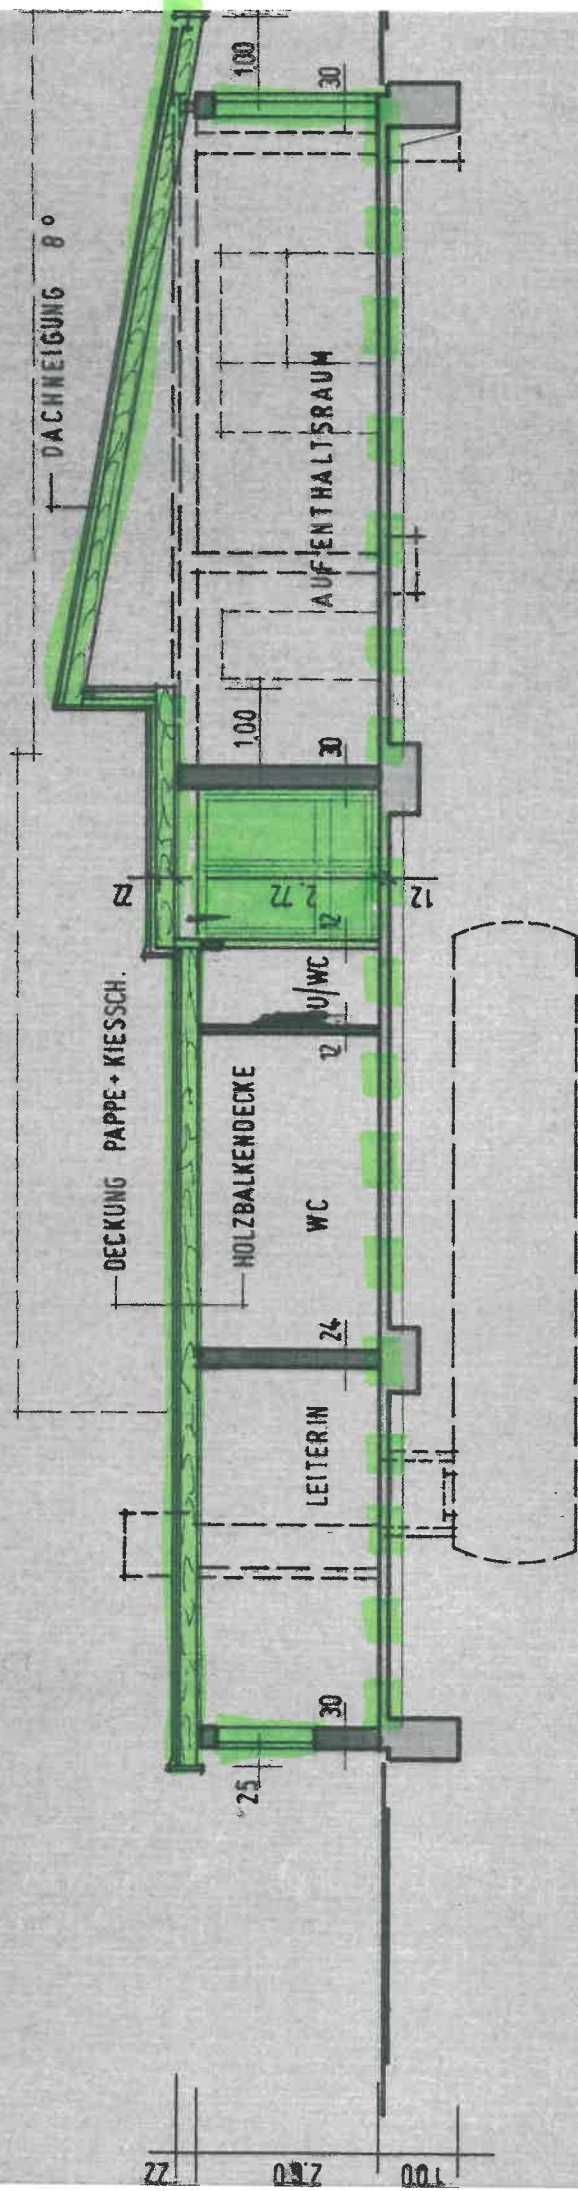

QUERSCHNITT M / 1 // 100


A - A

ABBRUCH / ERSETZUNGSNAHME FÜR GENERALSANIERUNG
 BODENPLATTE BAUFARTTYPISCH HERGESTELLT, UNGEDÄMT, VERBLEIBENDE
 ENERGETISCHE SCHWACHSTELLE

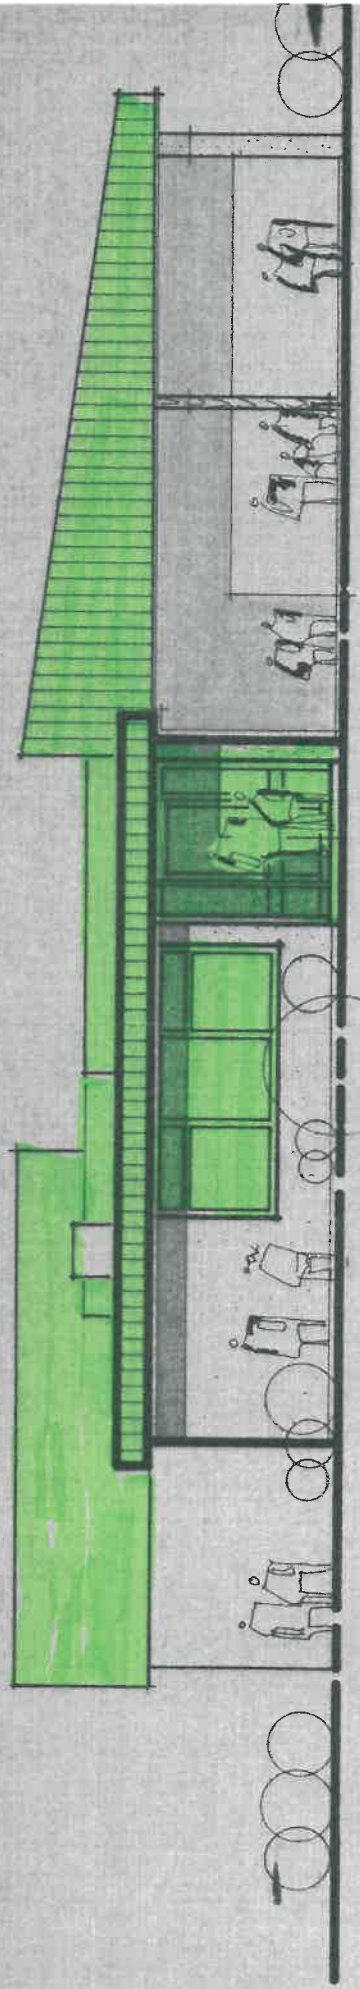


ANSICHT VON NORDEN M / 1 // 100

ABRUCH / ERSATZMASSNAHMEN FÜR GENERALSANIERUNG

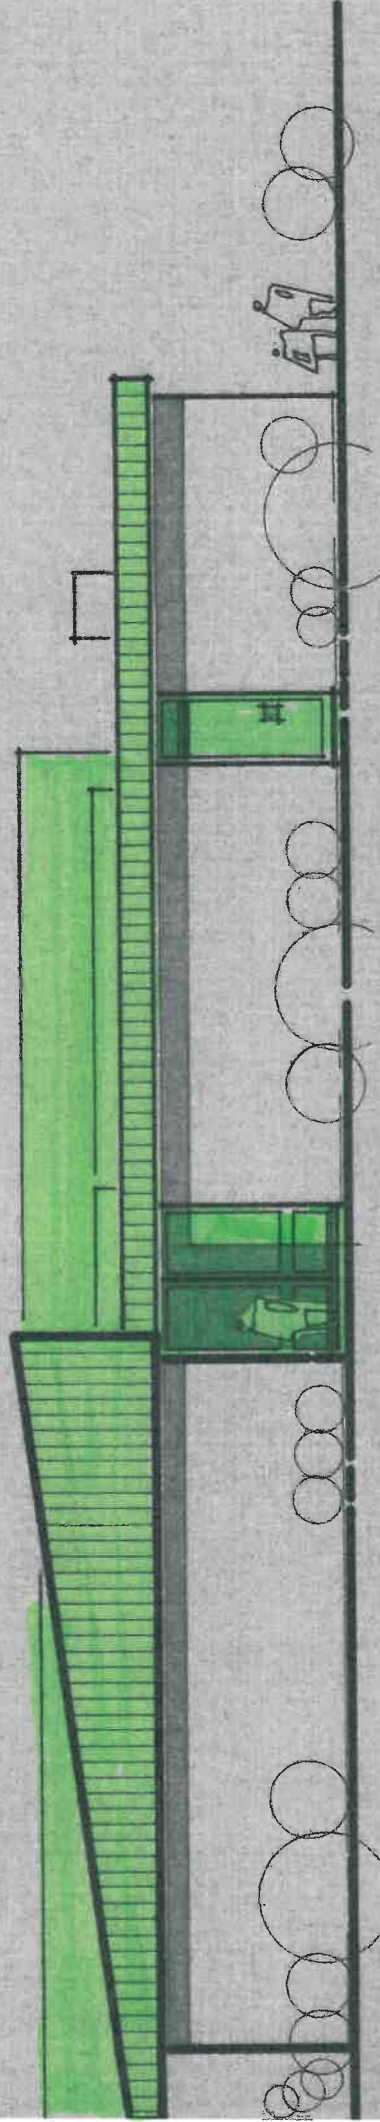

■ ABBRUCH / ERSATZMASSNAHMEN FÜR DIE GENERALSANIERUNG


ANSICHT VON OSTEN M / 1 // 100

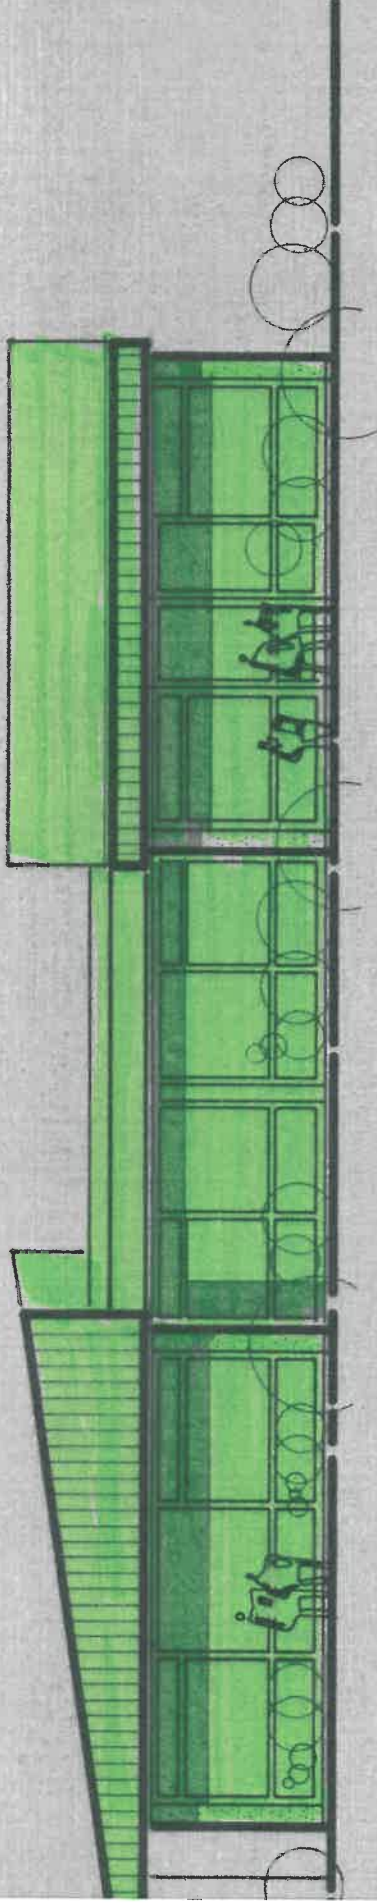

ANSICHT VON SÜDEN

M / 1 // 100

ÄRBRUCH / ERSATZMASSNAHMEN FÜR DIE GENERALSANIERUNG

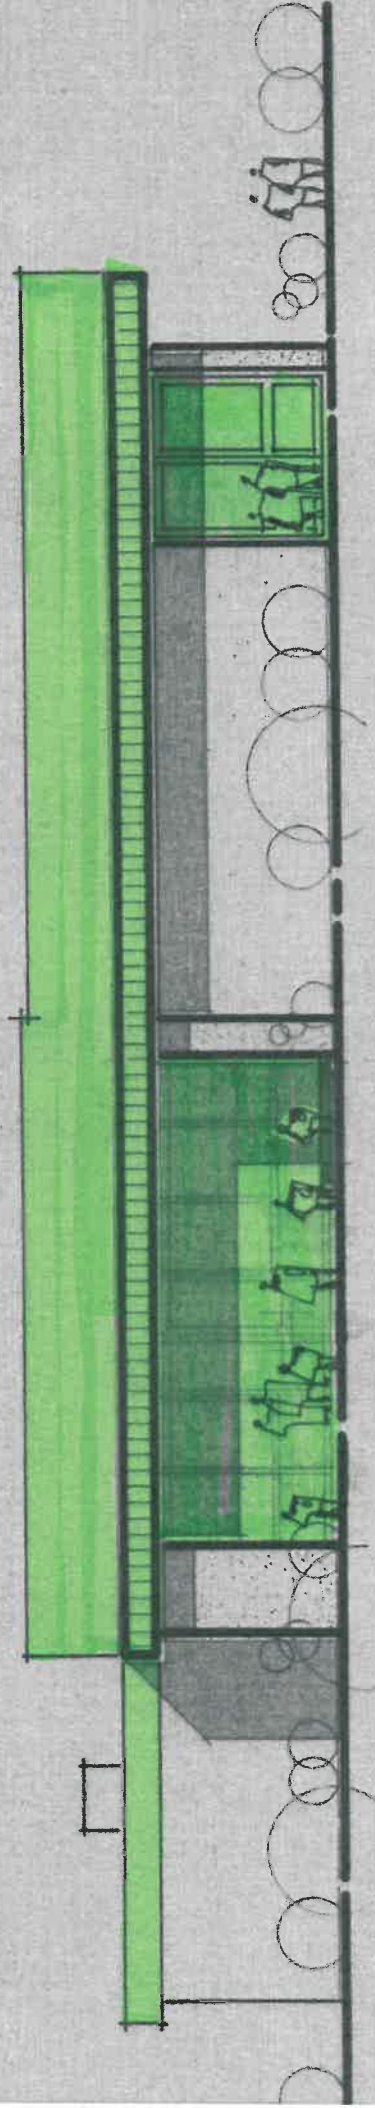

ANSICHT VON WESTEN

M / 1 // 100

ABBRUCH / ERSETZUNGSMASSNAHMEN FÜR DIE GENERALSANIERUNG