


ABBRUCH/ERSATZMASSNAHMEN
FÜR GENERALSANIERUNG


②
Kindergarten
24 Kippenhansen

	24	6.48			
6.00	12	3.24	24	3.24	12
6.60		6.36			6.60

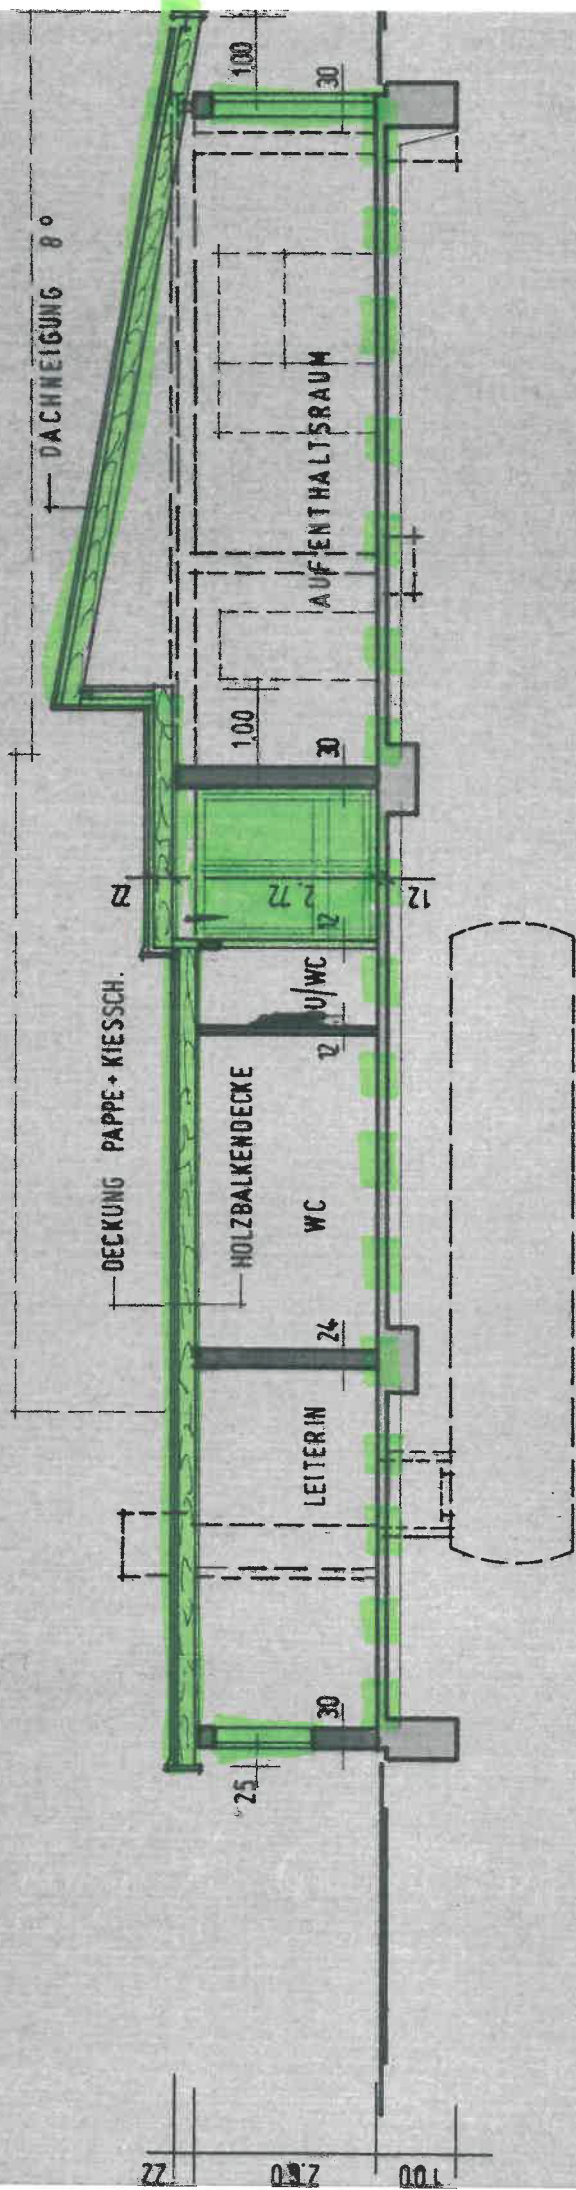


QUERSCHNITT M / 1 // 100
 A - A

- ABBRUCH / ERSATZMASSNAHME FÜR GENERALSANIERUNG
- BODENPLATE BAUFAMTYPISCH HERGESTELLT, UNGEDÄMT, VERBLEIBENDE ENERGETISCHE SCHWACHSTELLE

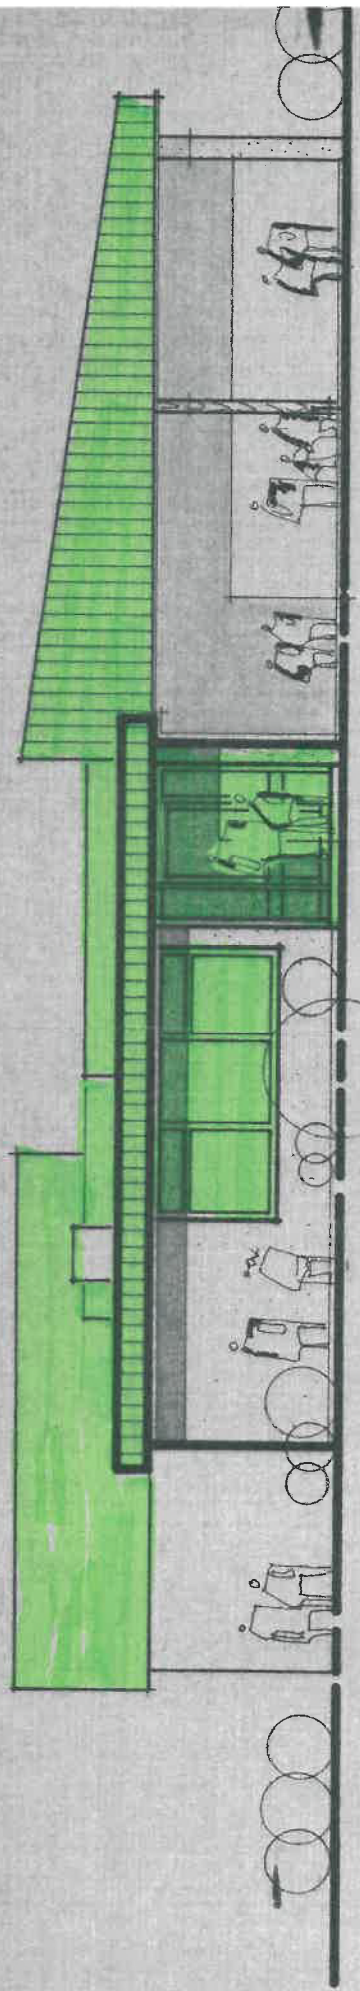


ANSICHT VON NORDEN M / 1 // 100

ABBRUCH / ERSATZMASSNAHMEN FÜR GENERALSANIERUNG

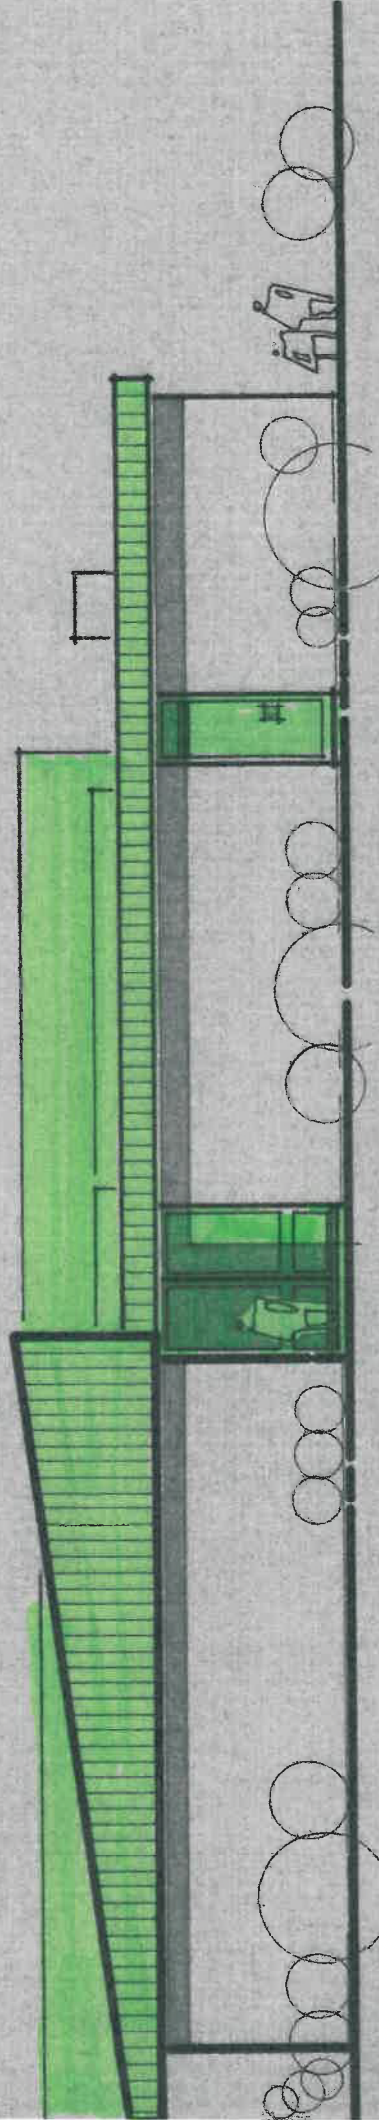

■ ABBRUCH / ERSATZMASSNAHMEN FÜR DIE GENERALSANIERUNG


ANSICHT VON OSTEN M / 1 // 100

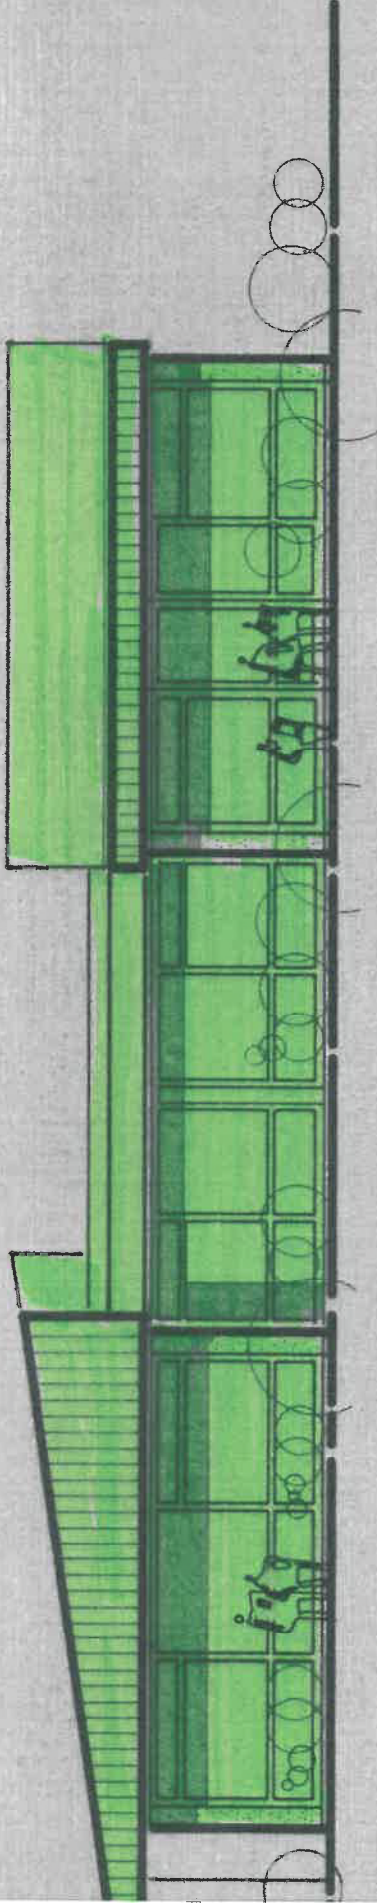

ANSICHT VON SÜDEN

M / 1 // 100

■ ABRUCH / ERSATZMASSNAHMEN FÜR DIE GENERALSANIERUNG

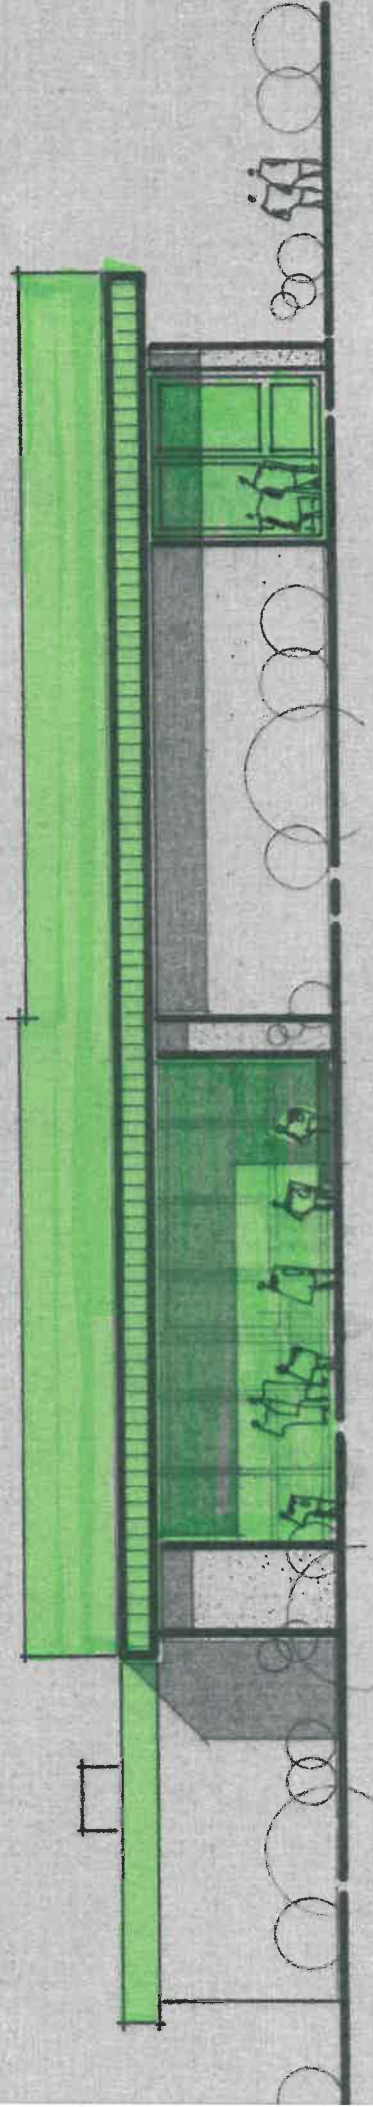

ANSICHT VON WESTEN

M / 1 // 100

■ ABRUCH / ERSATZANNAHMEN FÜR DIE GENERALSANIERUNG