


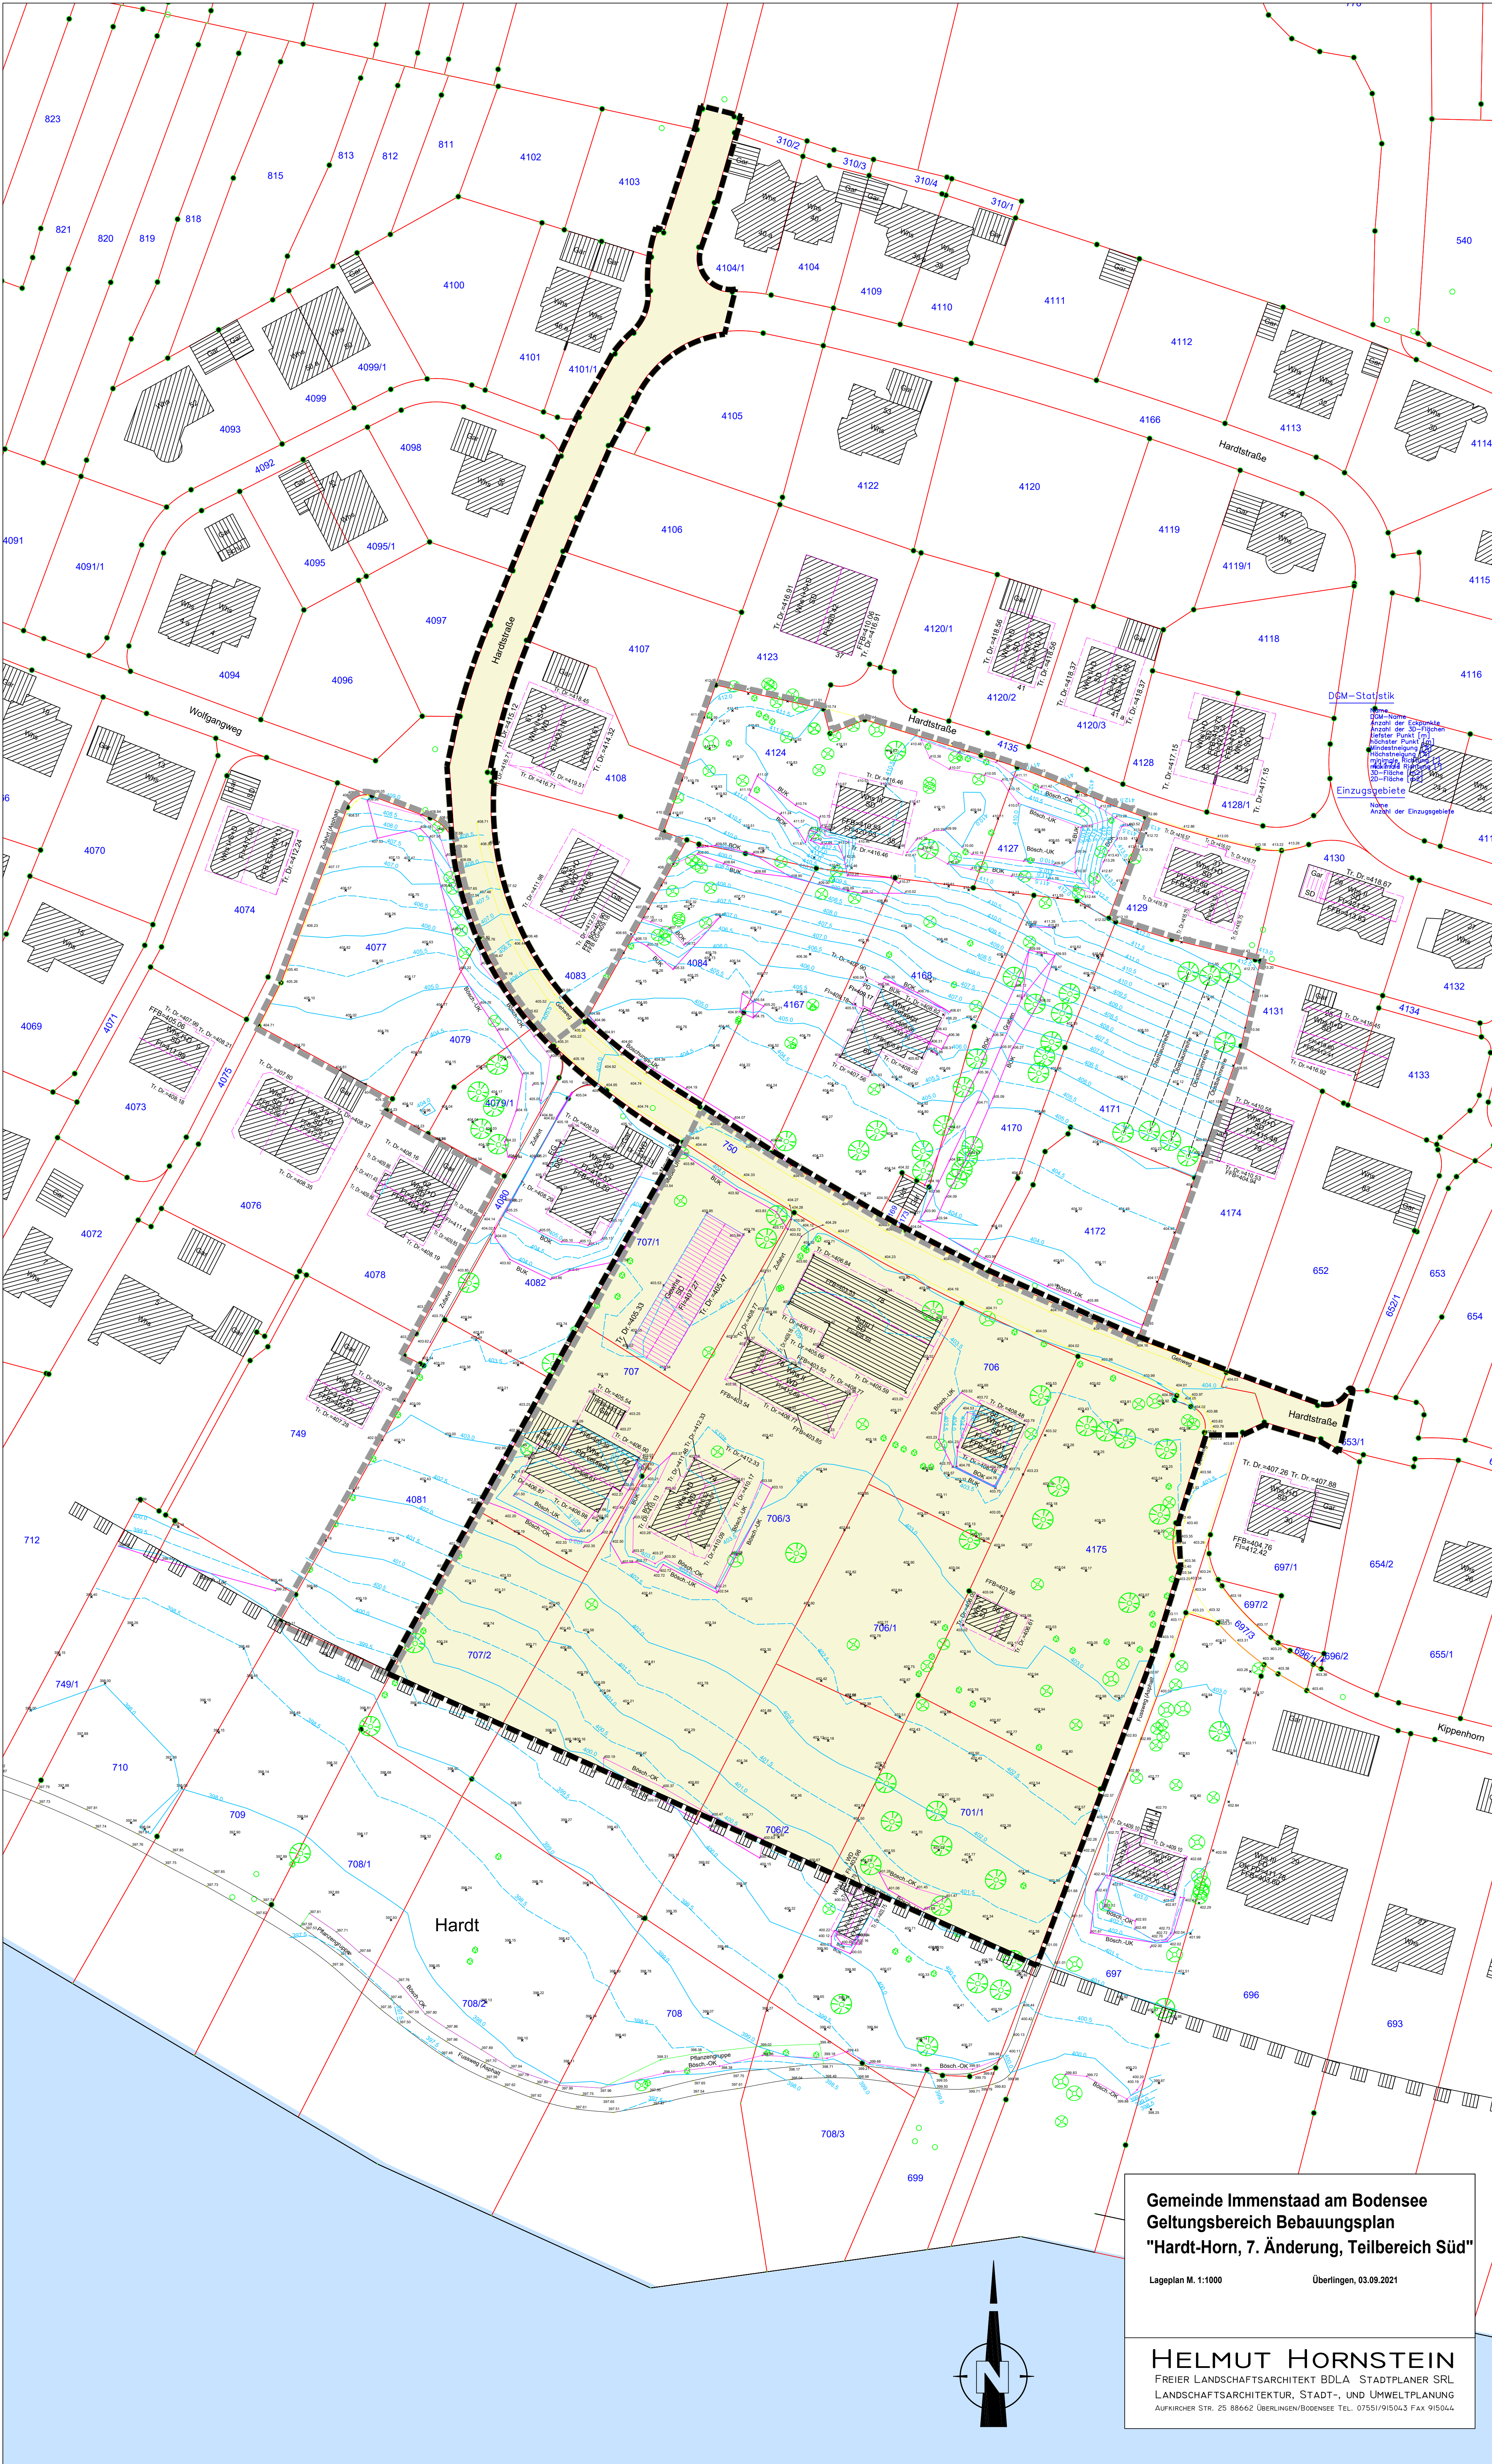

Gemeinde Immenstaad am Bodensee
Geltungsbereich Bebauungsplan
"Hardt-Horn, 7. Änderung, Teilbereich Süd"

Lageplan M. 1:1000

Überlingen, 03.09.2021

HELMUT HORNSTEIN

FREIER LANDSCHAFTSARCHITEKT BDLA · STADTPLANER SRL
LANDSCHAFTSARCHITEKTUR, STADT-, UND UMWELTPLANUNG
AUFKIRCHER STR. 25 88662 ÜBERLINGEN/BODENSEE TEL. 07551/915043 FAX 915044