
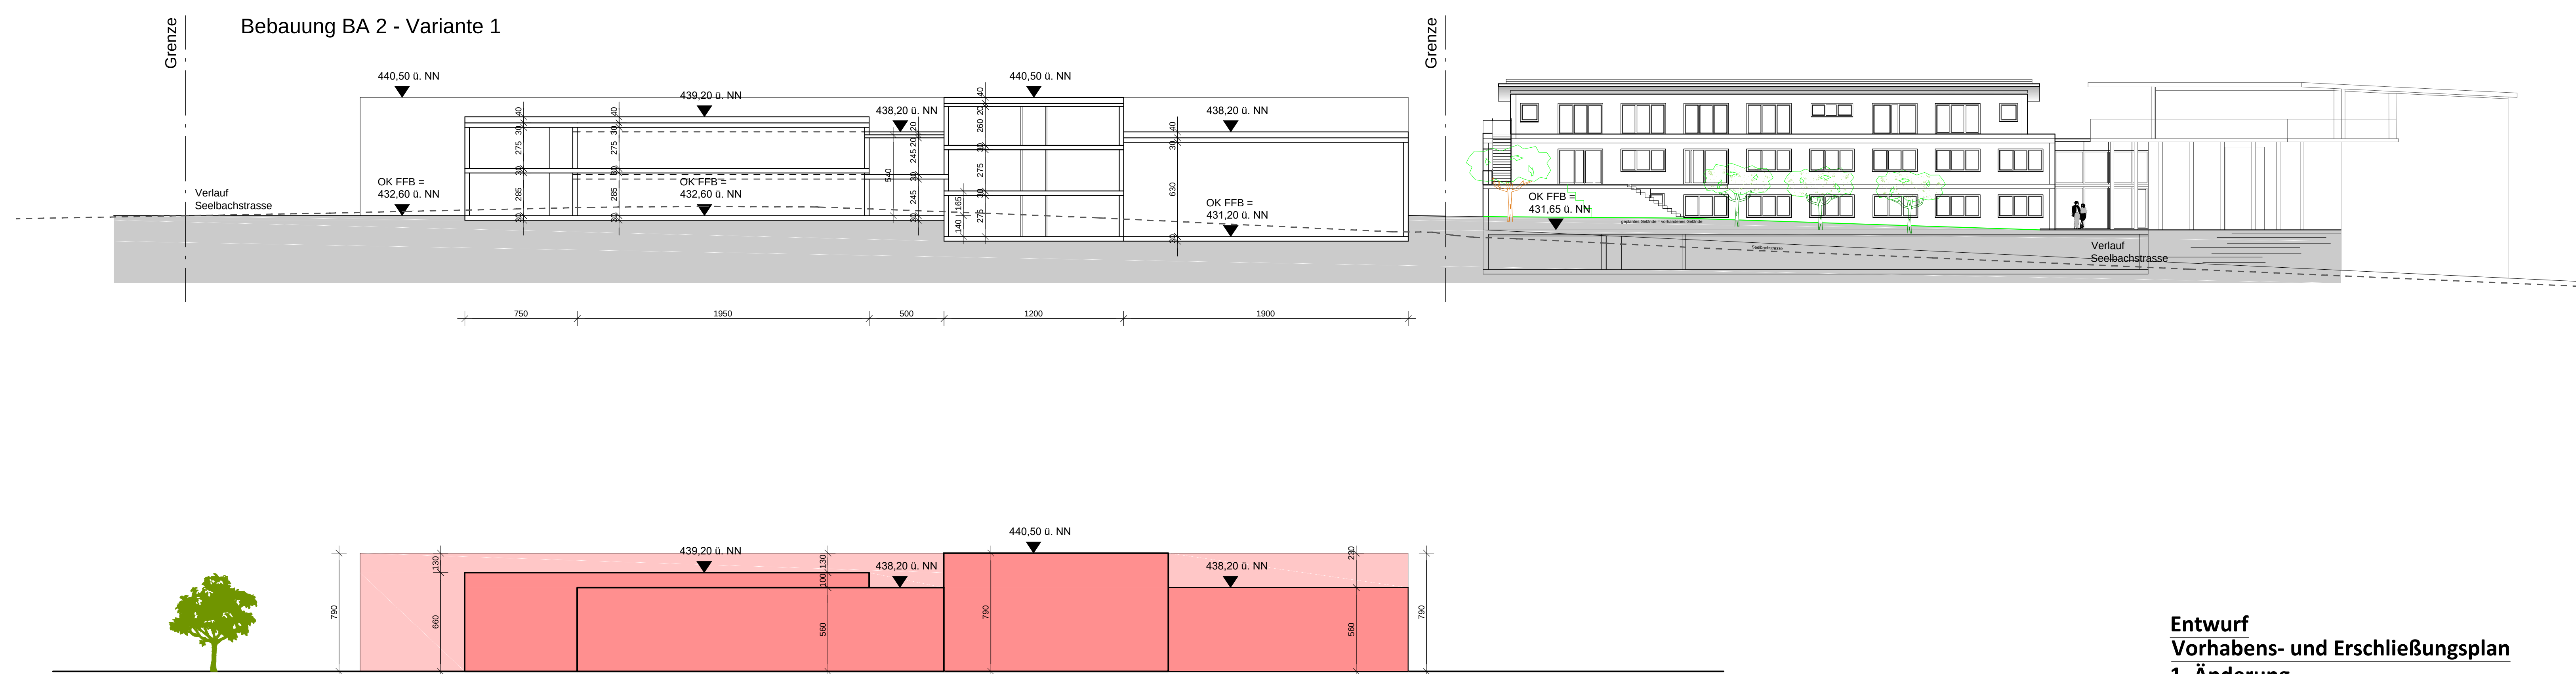


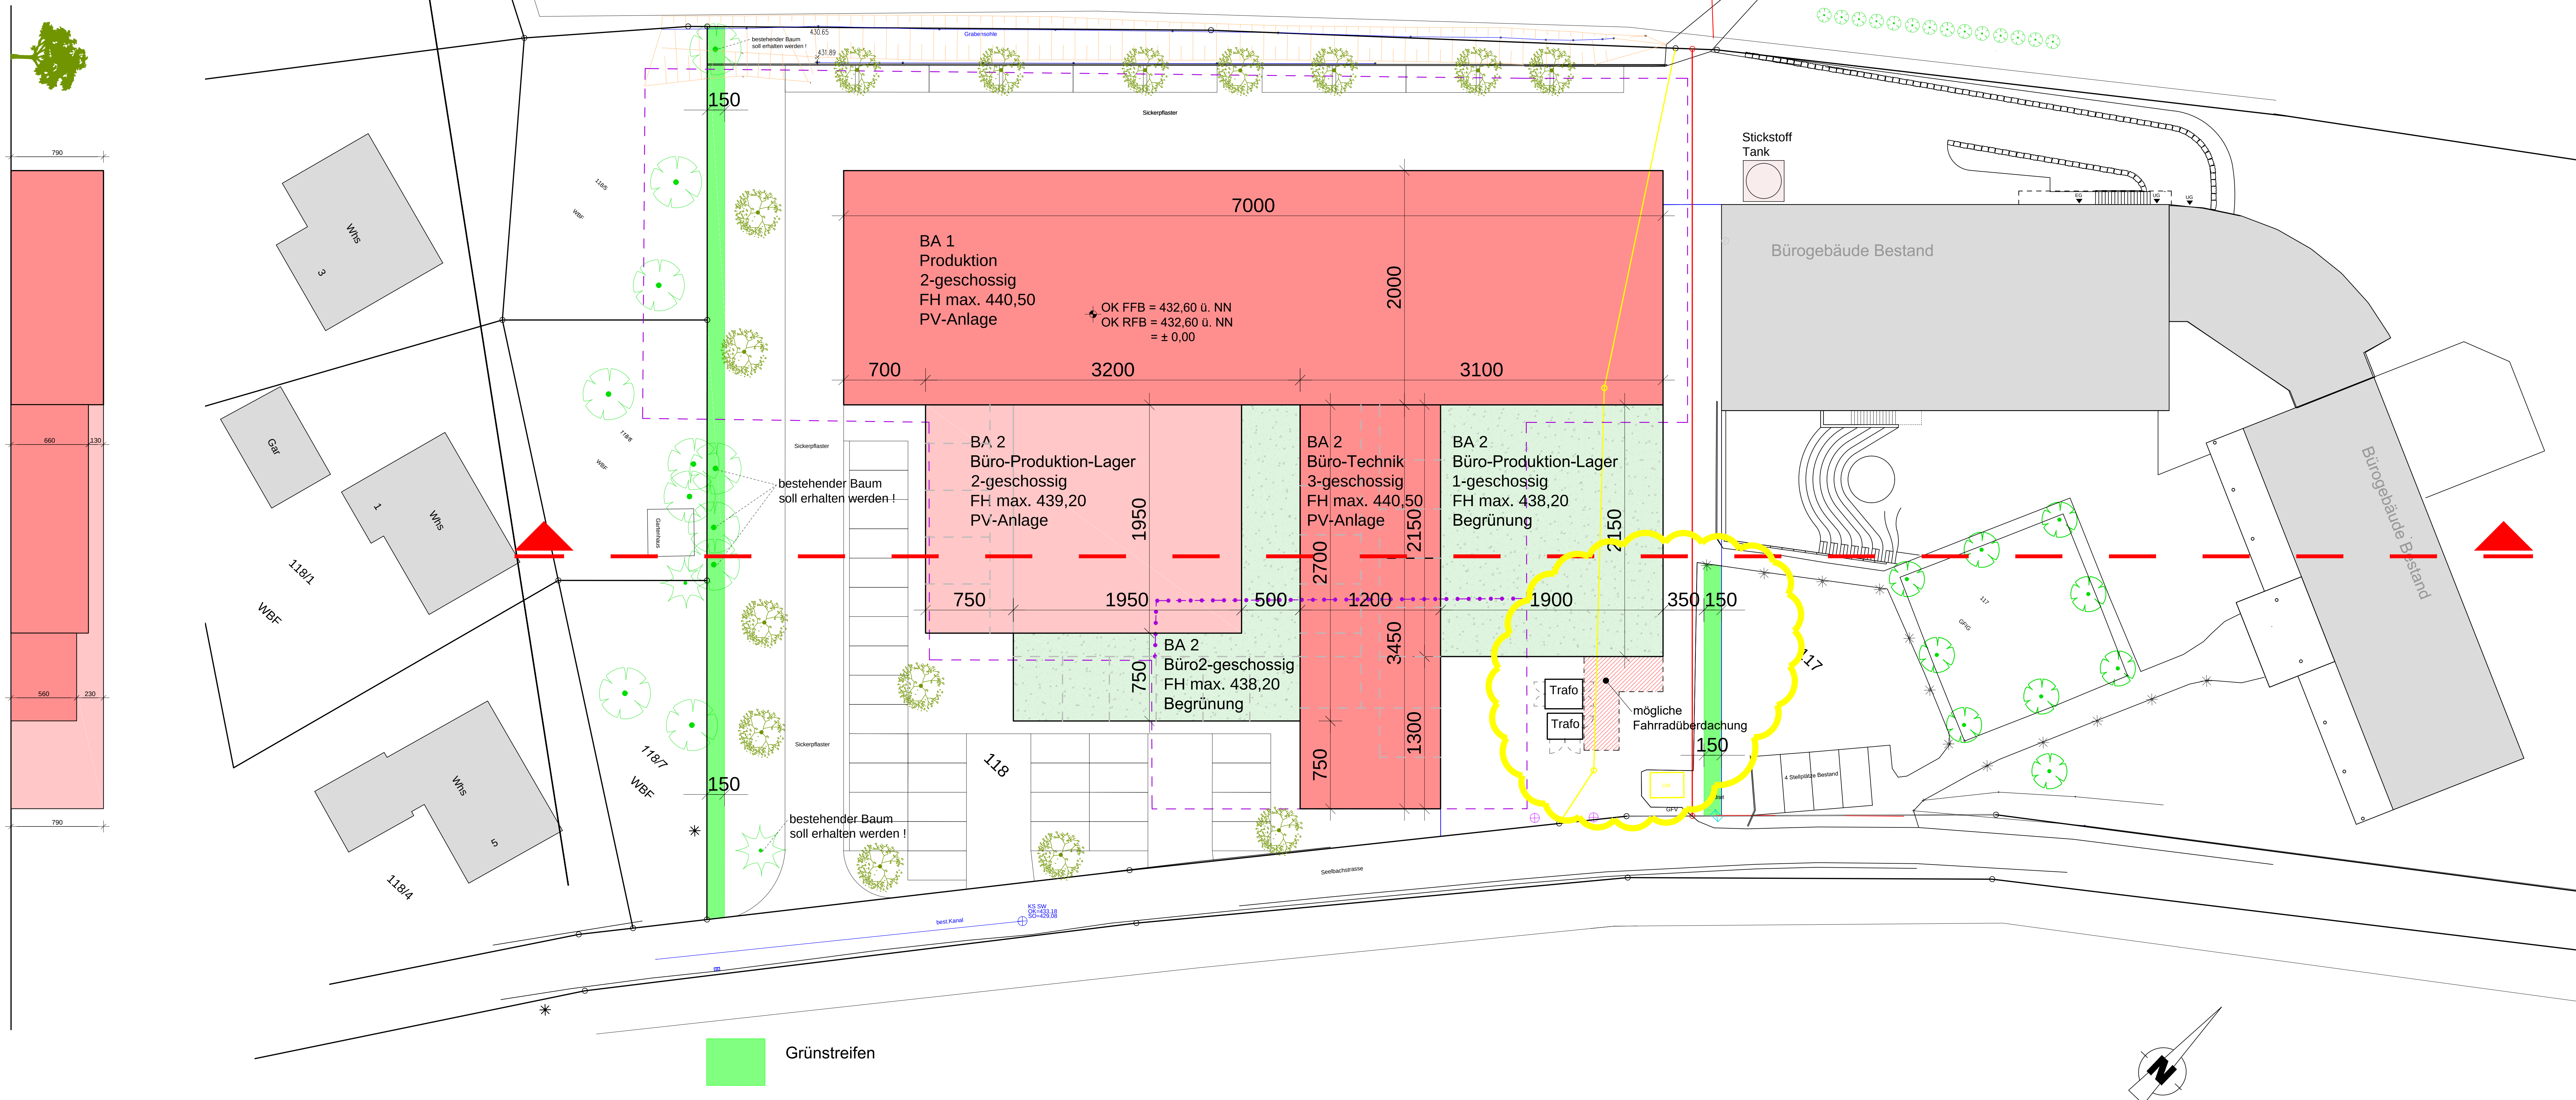

Entwurf
Vorhabens- und Erschließungsplan
1. Änderung
Teilbebauungsplan Seelbachstraße
Fa SpaceTech GmbH

M 1:200 Datum: 31.08.2021
Bauherr: SpaceTech GmbH, Seelbachstr. 13, 88090 Immenstaad
Architekt: VSS-Architekten, Dipl.-Ingenieure (FH), Freie Architekten
PartGmbH Schulstraße 26 a 88090 Immenstaad