


Stadt/Gemeinde: IMMENSTAAD
 Gemarkung: KIPPENHAUSEN
 Landkreis: BODENSEEKRUIS

LAGEPLAN

zum Bauantrag (§4 LBOVVO)
 - zeichnerischer Teil -
 Auszug aus dem Liegenschaftskataster

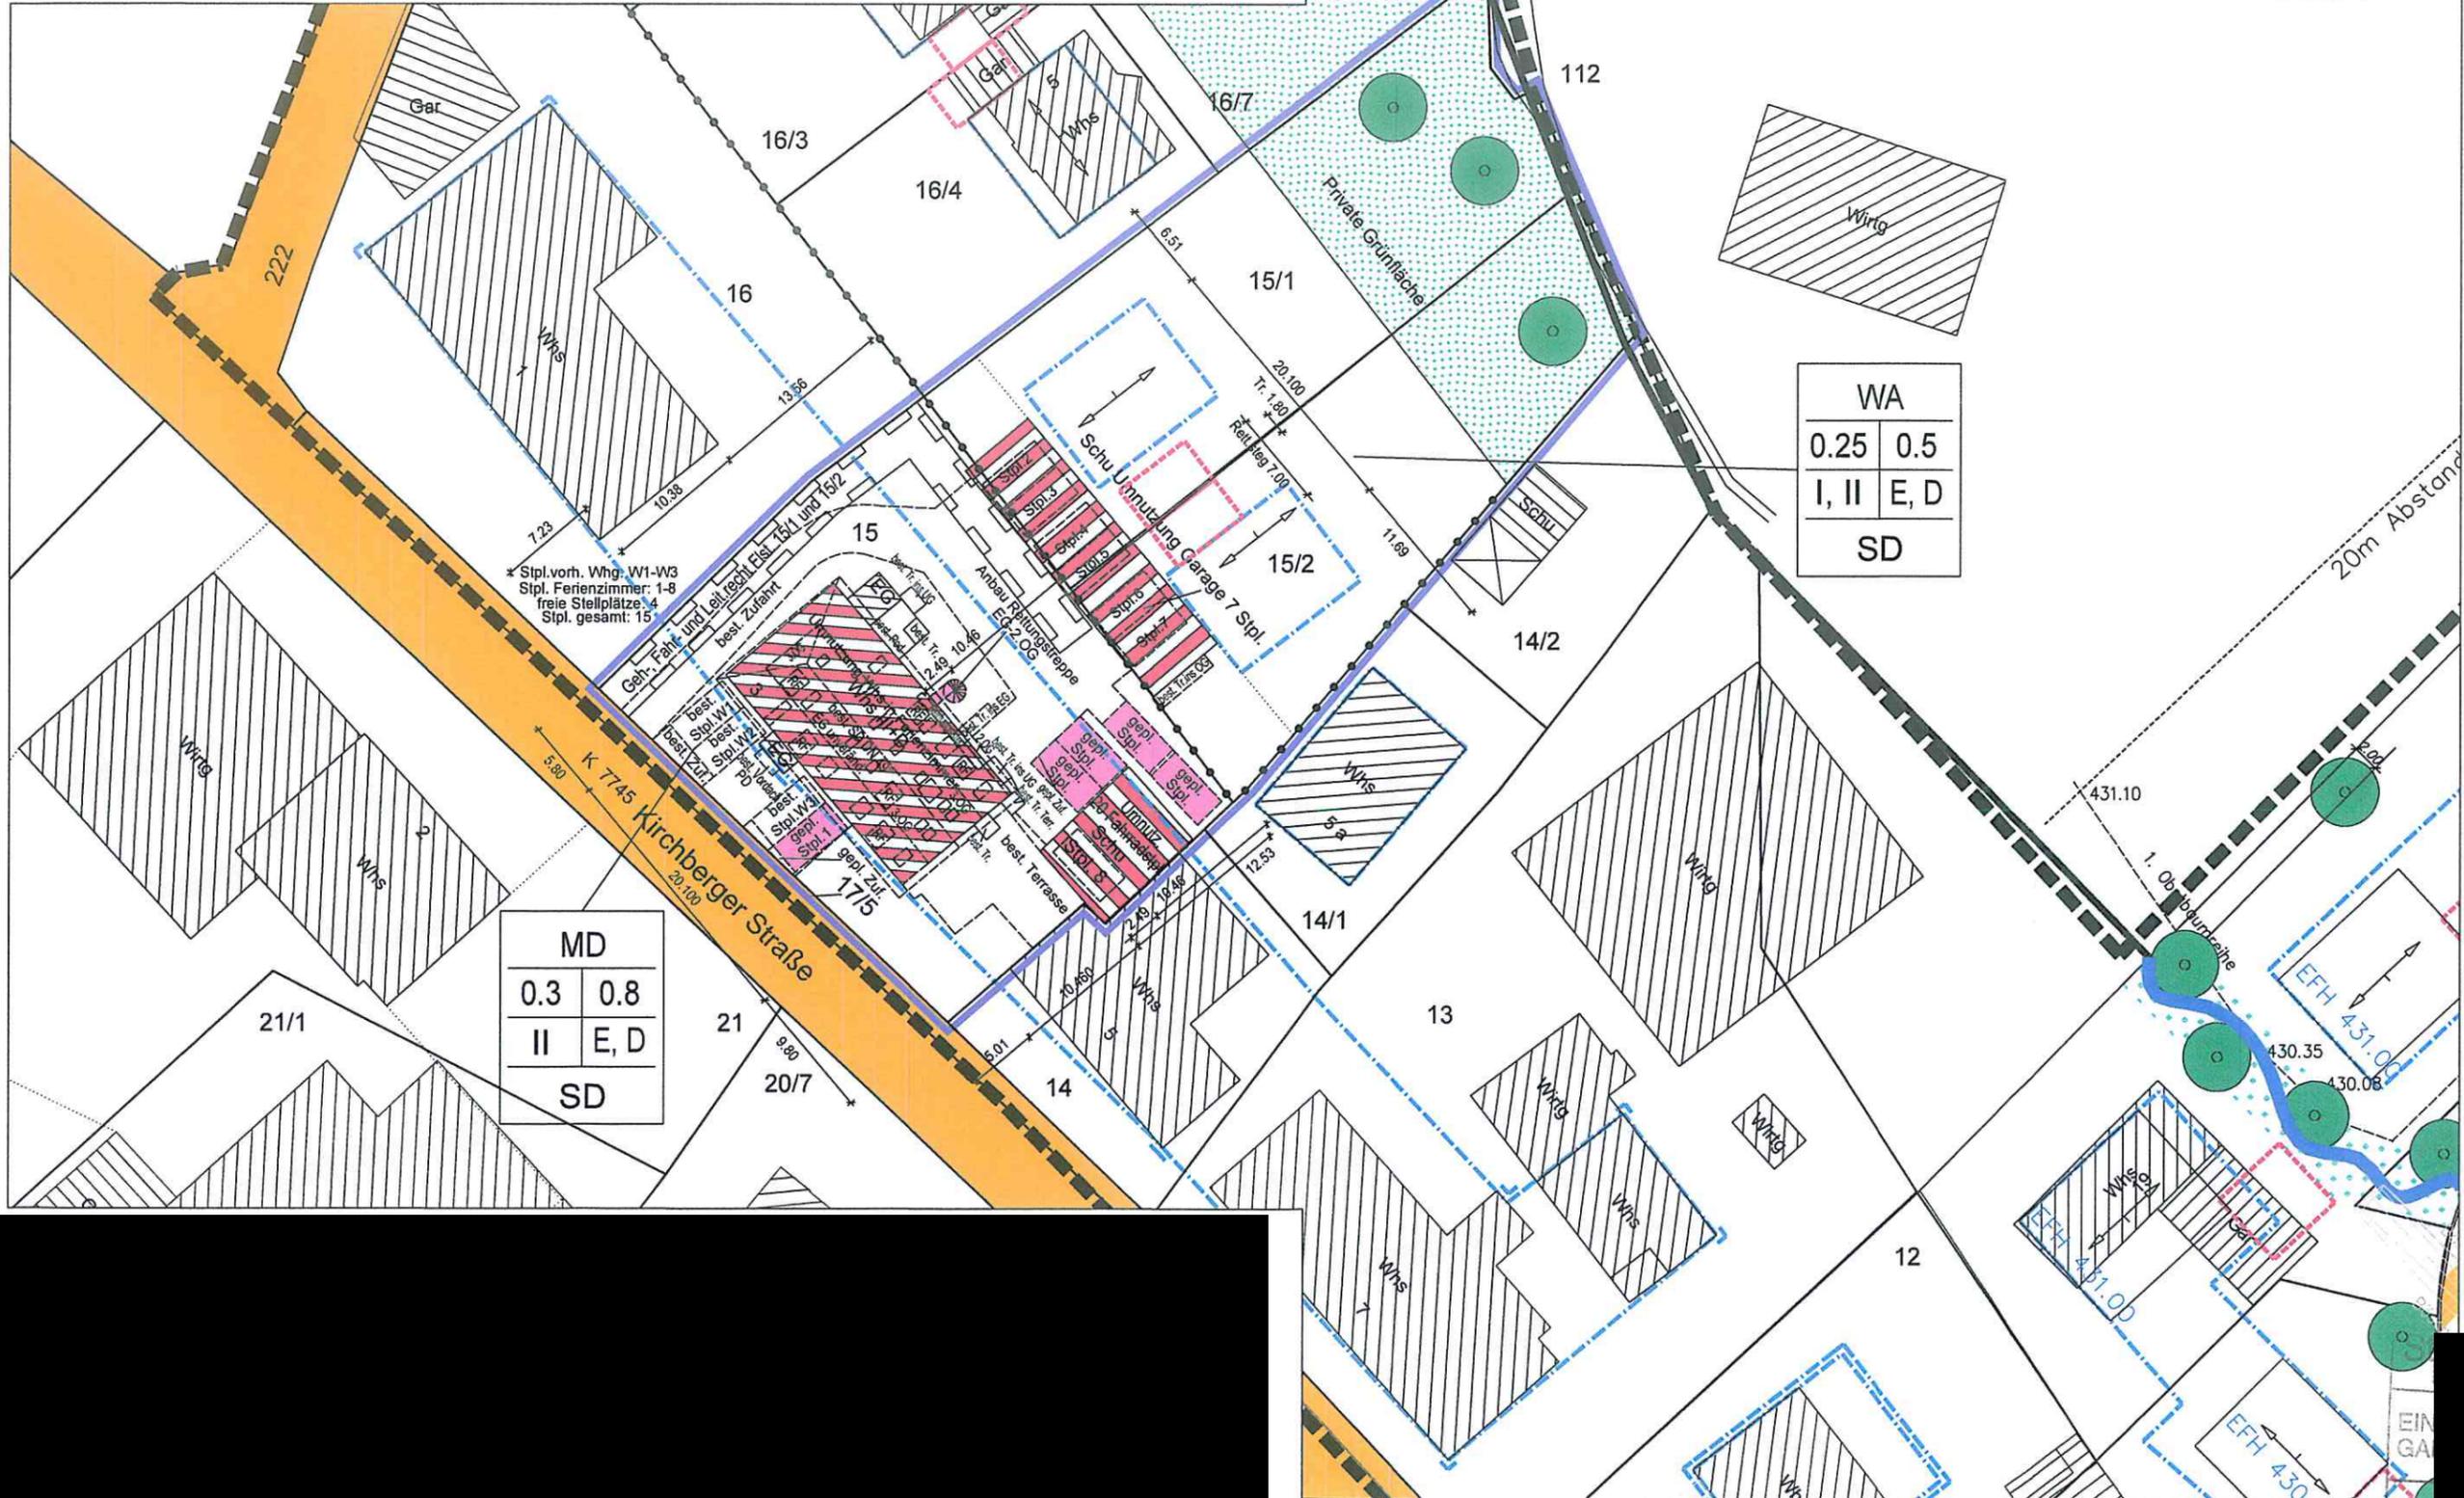

WA	
0.25	0.5
I, II	E, D
SD	

MD	
0.3	0.8
II	E, D
SD	

