


Auszug aus dem Liegenschaftskataster

Liegenschaftskarte 1 : 500

Erstellt am 25.11.2022

Flurstück: 3042
 Flur: Immenstaad
 Gemarkung: Immenstaad

Gemeinde: Immenstaad am Bodensee
 Kreis: Bodenseekreis
 Regierungsbezirk: Tübingen

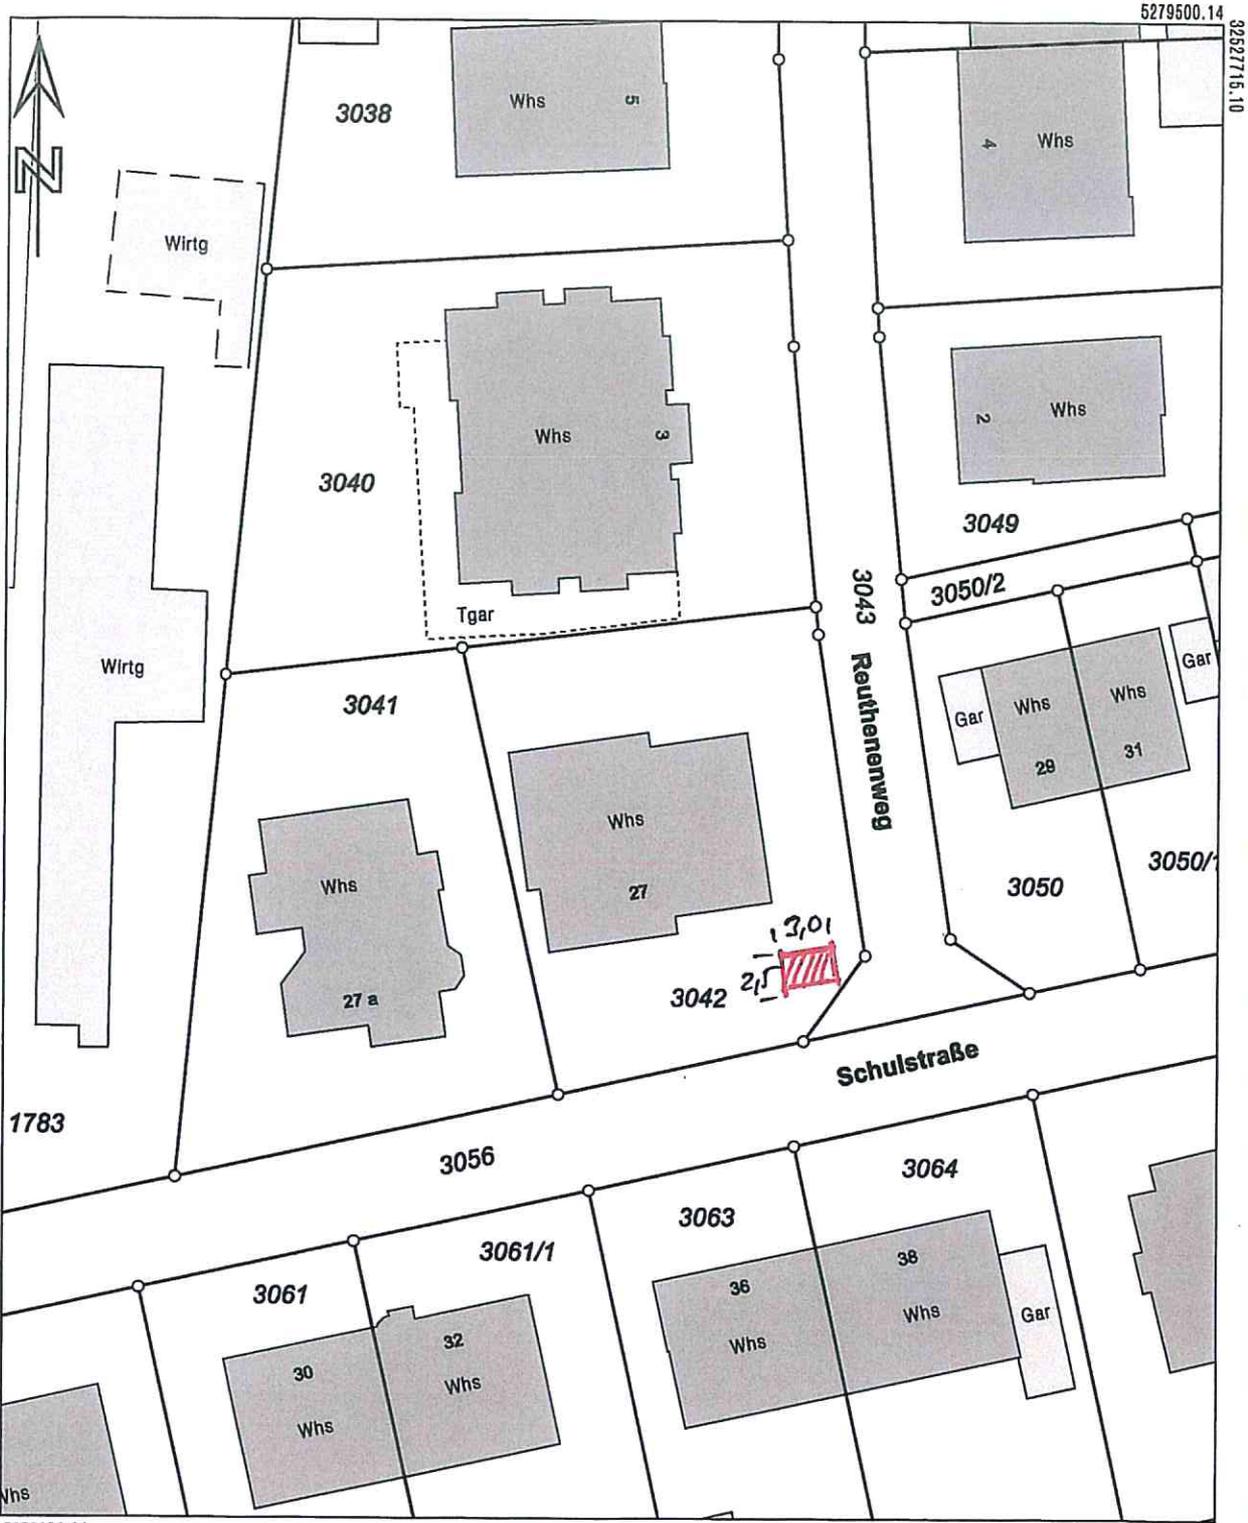

Maßstab 1:500 0 5 10 15 Meter

Darstellung entspricht dem Liegenschaftskataster - Abweichungen gegenüber dem Grundbuch sind möglich.

Die Bestandsinformationen und Basisdaten des Liegenschaftskatasters unterliegen dem Verwendungsvorbehalt nach § 2 Abs. 3 und 4 des Vermessungsgesetzes vom 1. Juli 2004 (GBl. S. 489, 509), zuletzt geändert durch Gesetz vom 30. November 2010 (GBl. S. 989). Sie dürfen vom Empfänger nur für den Zweck verwendet werden, zu dem sie übermittelt worden sind. Eine Verwendung für andere Zwecke ist nur zulässig, wenn die Vermessungsbehörde eingewilligt hat.