


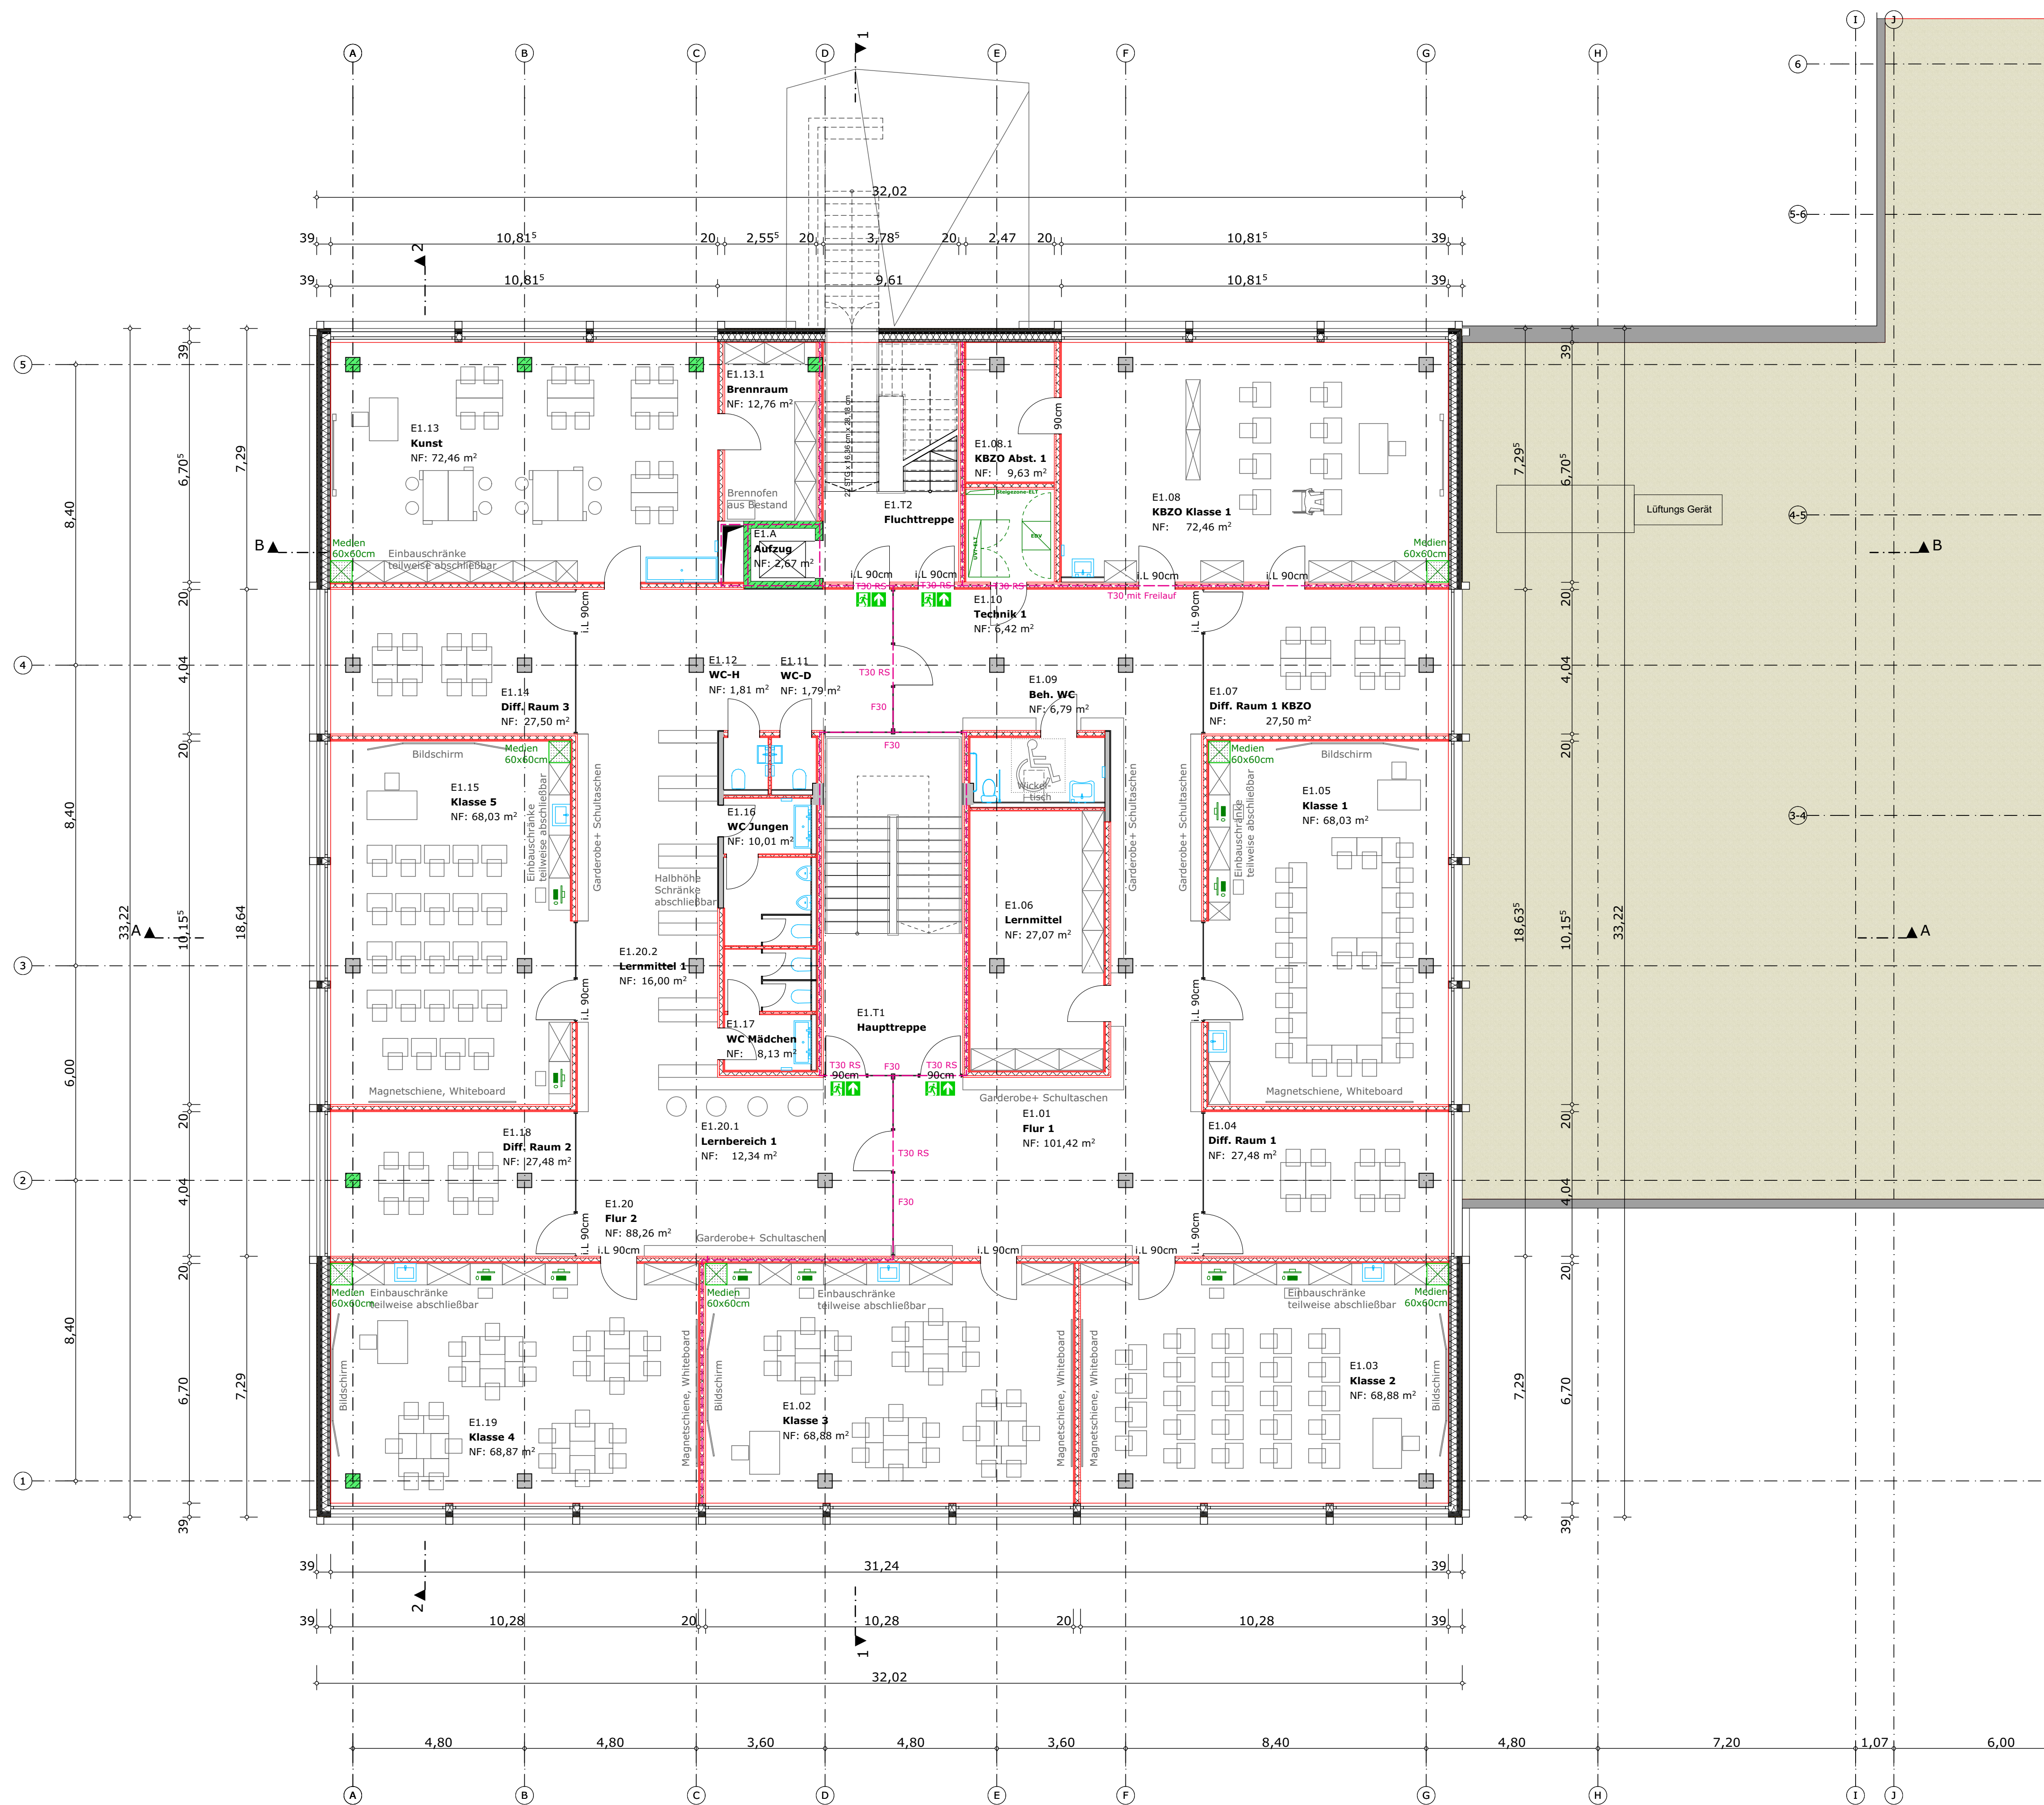

Allgemeines

- Alle Höhenangaben incl. BRH sind auf **RFB** bezogen, sofern nicht anders vermerkt !
- Sämtliche Maße sind verantwortlich zu prüfen !
- Maßungenaugkeiten sind umgehend mit dem Architekten zu klären !
- Alle massiven Wände sind auf RFB zu stellen !
- Werkpläne gelten nur in Verbindung mit den Plänen der Fach.Ing. insbesondere Statik !
- Alle GK - Wände werden mit gleitendem Deckenanschluss ausgeführt

Legende Ausführungsplanung			
	Stahlbeton		Bestand
	Fertigteil		Abbruch
	Mauerwerk		Neubau
	GK-Ständerwand		Achsen
	Holzwände		Klärungsbedarf mit Wolke
	HLS		Elektro
	Möbel		Brandschutz
	Regenwasserleitung		Änderungen
	Schmutzwasserleitung		
	Mischwasserleitung		

Datum	Änderung	gezeichnet
22.06.2023	Möblierung	EG
19.06.2023	Technikräume	EG
16.06.2023	Lüftungs Gerät	EG
12.06.2023	Beh. WC, Technik, Lernmittel, Lehrer WC 's, Mediensäulen, Möblierung, Brandsabschnitte, Aufzug	EG
v1	Wände, Vorwände Installation, Fluchttreppe, neue Stütze, Schacht neben Aufzug	EG
v0	Erstausgabe	EG
Index	Datum	Änderung

HILDEBRAND + SCHWARZ
ARCHITECTEN GMBH
Weinbirnenstrasse 2 88048 Friedrichshafen
T07541 - 53241 mail@hildebrand-schwarz.de

Plannummer:
626-Gr-E1A-Ev2

Gebäudeübersicht:

Bauvorhaben: **626 SBS Schule Immenstaad**

Bauherr: **Gemeinde Immenstaad**

Bauort: **88090 Immenstaad am Bodensee**

Plangröße: A1

Maßstab: **1:100**