Stadt/Gemeinde: IMMENSTAAD

Gemarkung: KIPPENHAUSEN

Landkreis: BODENSEEKREIS

LAGEPLAN

zum Bauantrag (§4 LBOVVO)
- zeichnerischer Teil -
Auszug aus dem Liegenschaftskataster

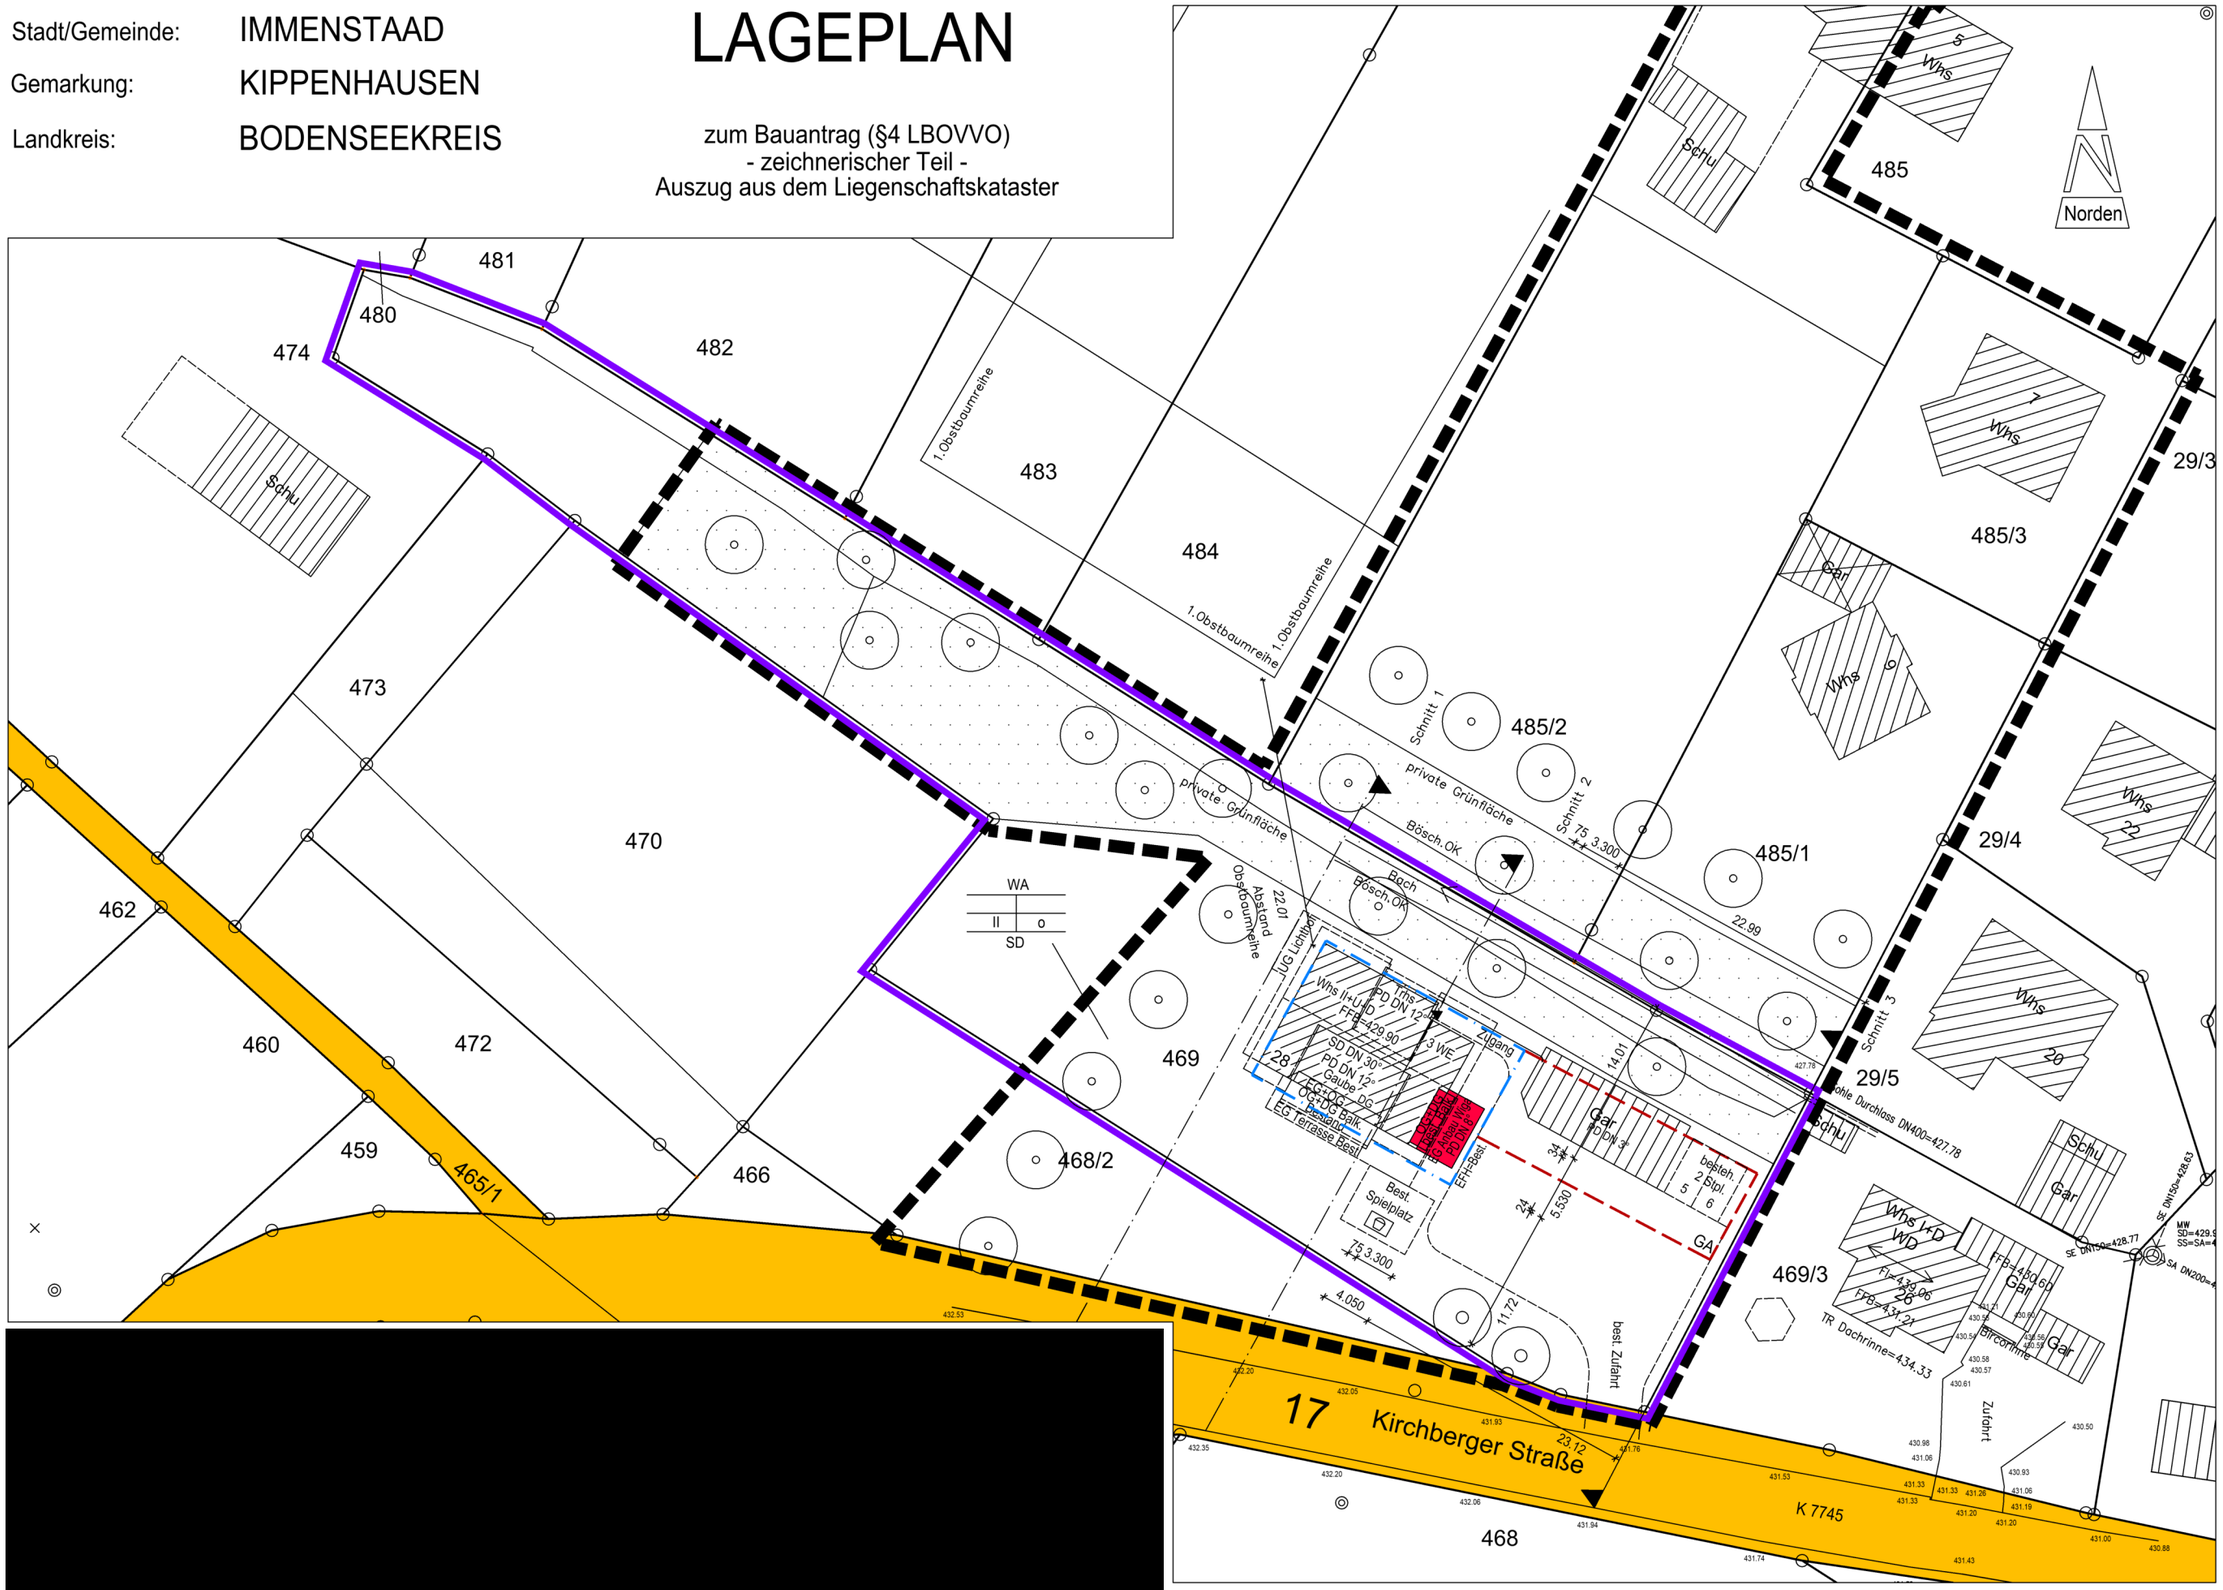

[redacted]