


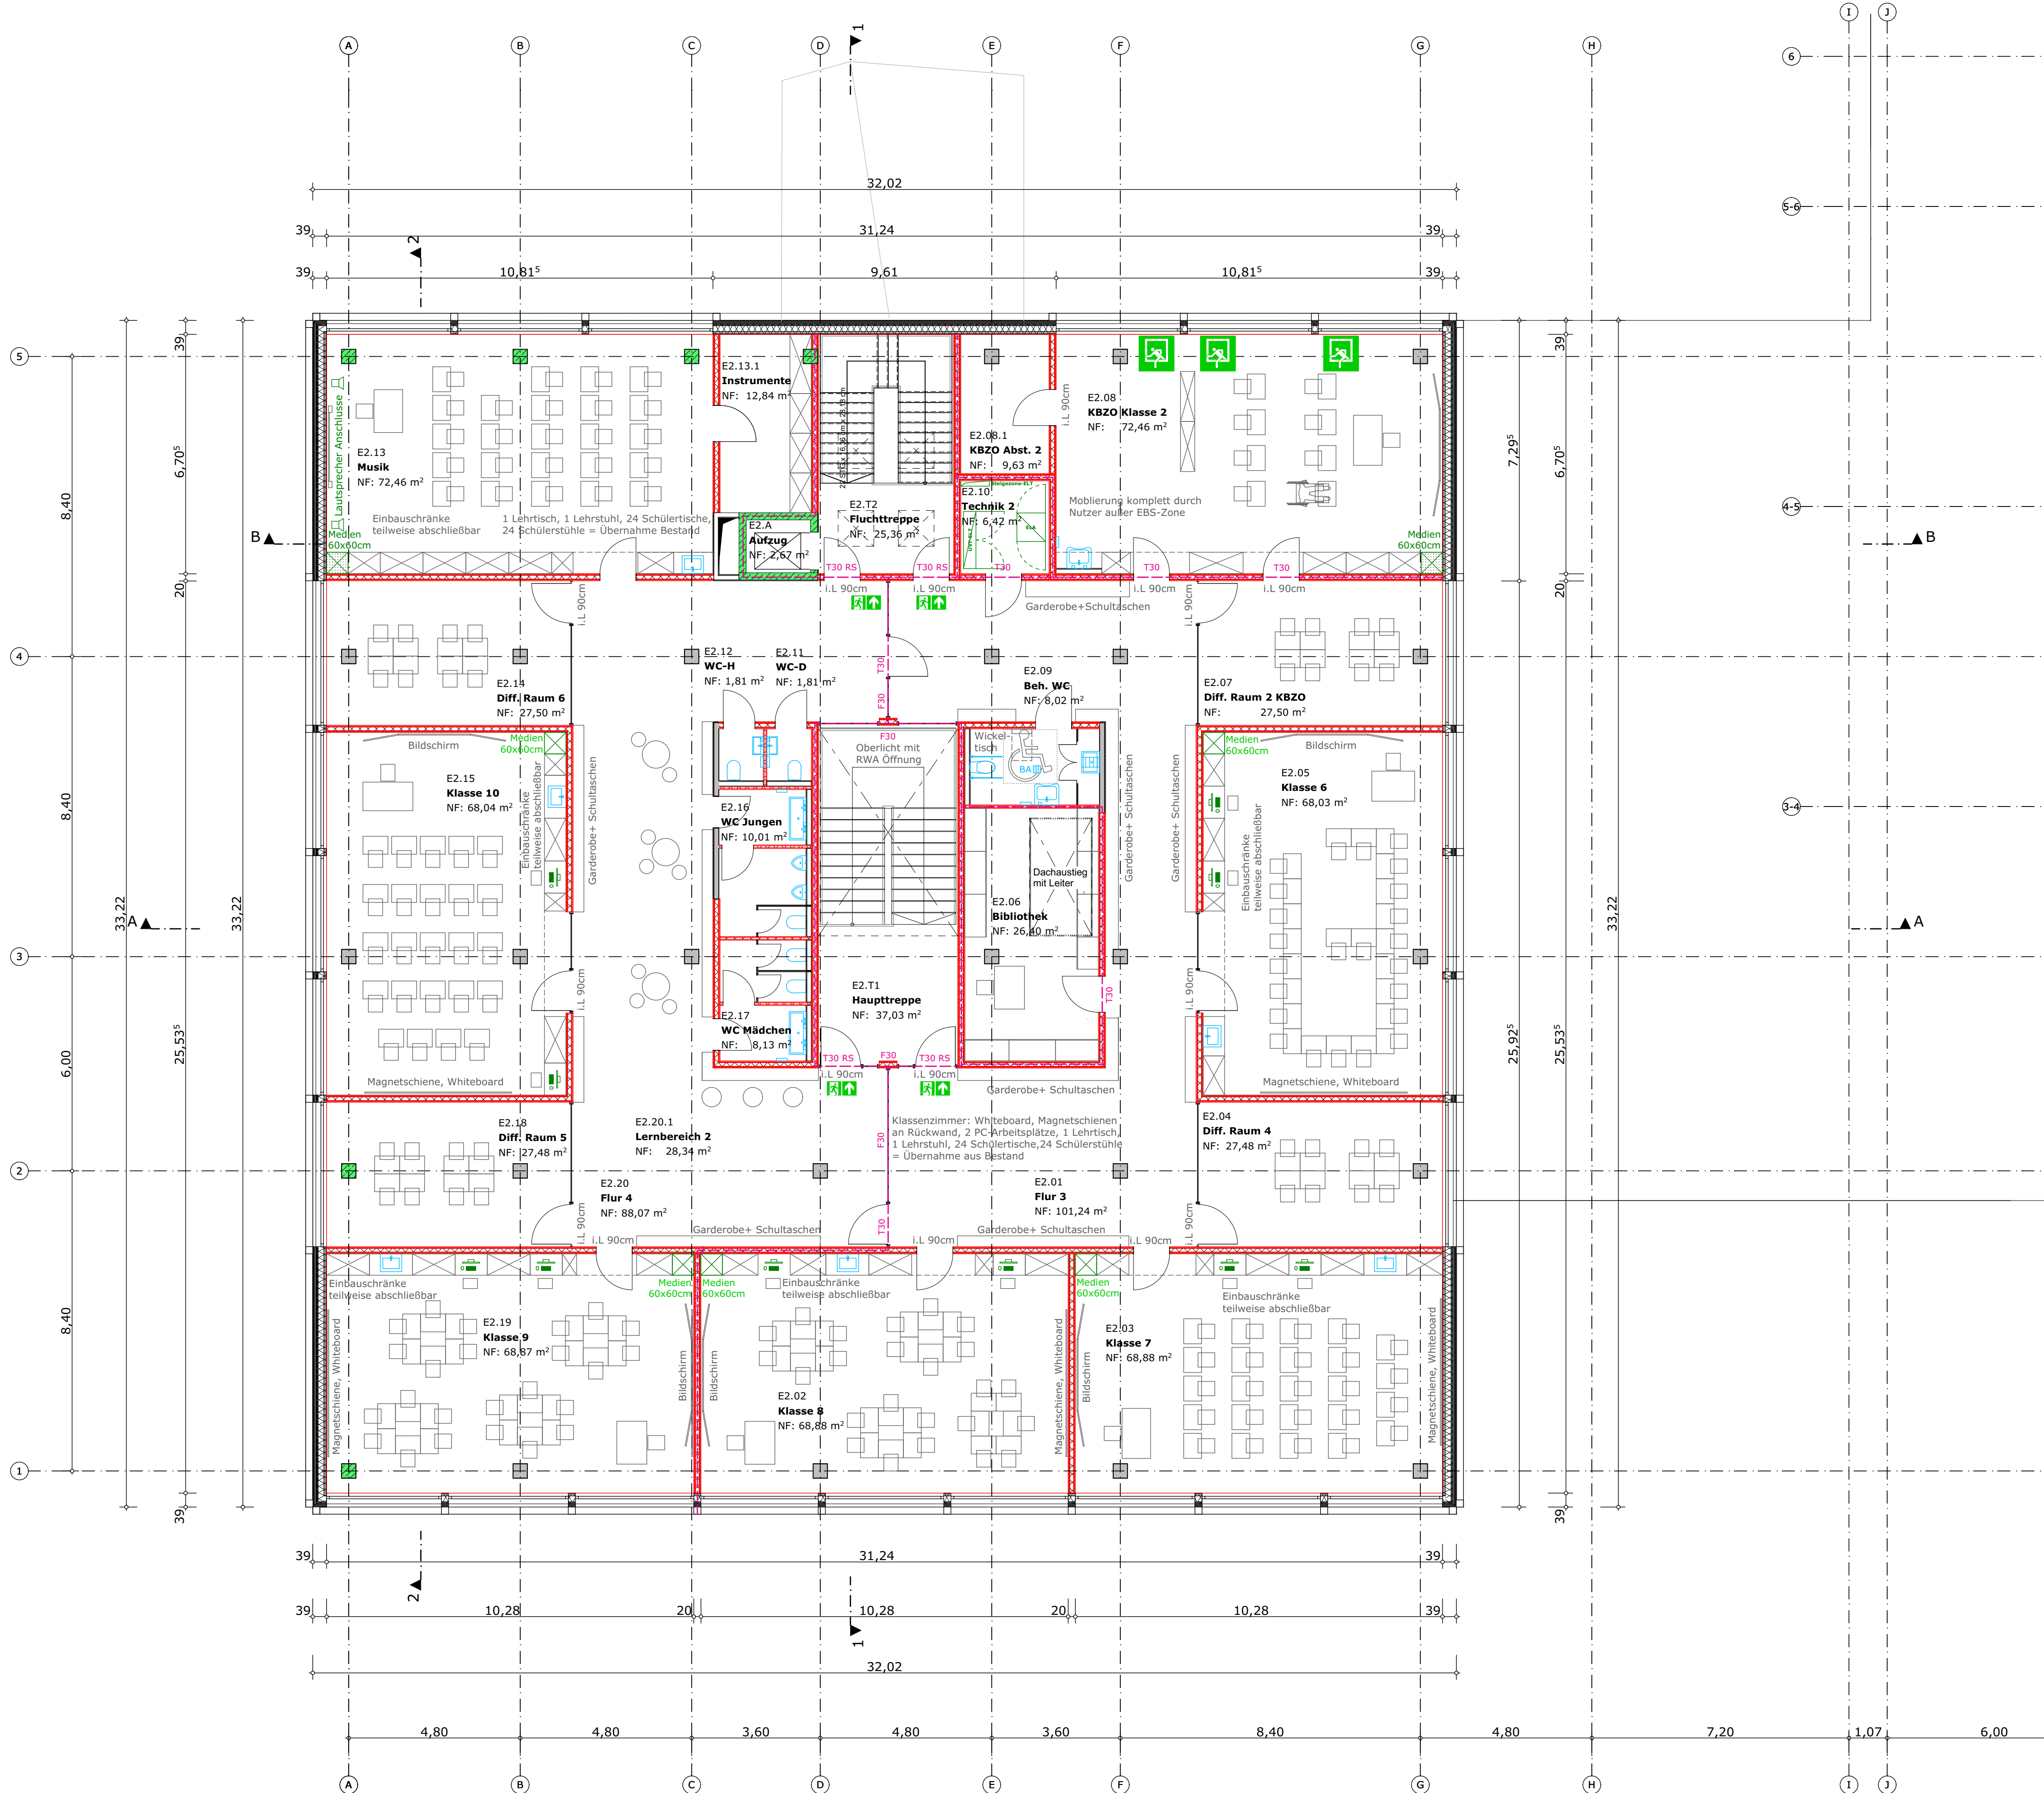

**Allgemeines**

- Alle Höhenangaben incl. BRH sind auf **RFB** bezogen, sofern nicht anders vermerkt !
- Sämtliche Maße sind verantwortlich zu prüfen !
- Maßungenaugkeiten sind umgehend mit dem Architekten zu klären !
- Alle massiven Wände sind auf RFB zu stellen !
- Werkpläne gelten nur in Verbindung mit den Plänen der Fach.Ing. insbesondere Statik !
- Alle GK - Wände werden mit gleitendem Deckenanschluss ausgeführt

**Legende Ausführungsplanung**

|                |                          |             |                      |
|----------------|--------------------------|-------------|----------------------|
| Stahlbeton     | Bestand                  | HLS         | Regenwasserleitung   |
| Fertigteil     | Abbruch                  | Elektro     | Schmutzwasserleitung |
| Mauerwerk      | Neubau                   | Möbel       | Mischwasserleitung   |
| GK-Ständerwand | Achsen                   | Brandschutz | Änderungen           |
| Holzwände      | Klärungsbedarf mit Wolke |             |                      |

|       |            |                                                                                       |      |
|-------|------------|---------------------------------------------------------------------------------------|------|
|       |            |                                                                                       |      |
|       |            |                                                                                       |      |
|       |            |                                                                                       |      |
|       |            |                                                                                       |      |
| v3    | 05.07.2023 | Entwurfsplan fertig                                                                   | EG   |
|       | 03.07.2023 | Wände, Beh. WC.                                                                       | EG   |
|       | 22.06.2023 | Möbliering                                                                            | EG   |
|       | 19.06.2023 | Technikräume                                                                          | EG   |
| v2    | 12.06.2023 | Beh.WC, Technik, Bibliothek, Dachausstieg, RWA, Lehrer WC´s, Mediensäulen, Möbliering | EG   |
| v1    | 31.05.2023 | Wände, Vorwände Installation, Fluchttreppe, neue Stütze, Schacht neben Aufzug         | EG   |
| v0    | 04.05.2023 | Erstausgabe                                                                           | EG   |
| Index | Datum      | Änderung                                                                              | gez. |

|   |                                     |                                      |
|---|-------------------------------------|--------------------------------------|
| <b>HILDEBRAND + SCHWARZ</b><br>ARCHITEKTEN GMBH<br>Weinbirnenstrasse 2 88048 Friedrichshafen<br>T07541 - 53241 mail@hildebrand-schwarz.de |                                     | Plannummer:<br><b>626-Gr-E2A-Ev3</b> |
| Gebäudeübersicht:   |                                     |                                      |
| Bauvorhaben:   | <b>626 SBS Schule Immenstaad</b>    |                                      |
| Bauherr:   | <b>Gemeinde Immenstaad</b>          |                                      |
| Bauort:   | <b>88090 Immenstaad am Bodensee</b> |                                      |
| Planinhalt:   | Plangröße: A1                       |                                      |
| <b>Grundriss Ebene E2</b>   |                                     | Maßstab: <b>1:100</b>                |