



Schnitt A-A'

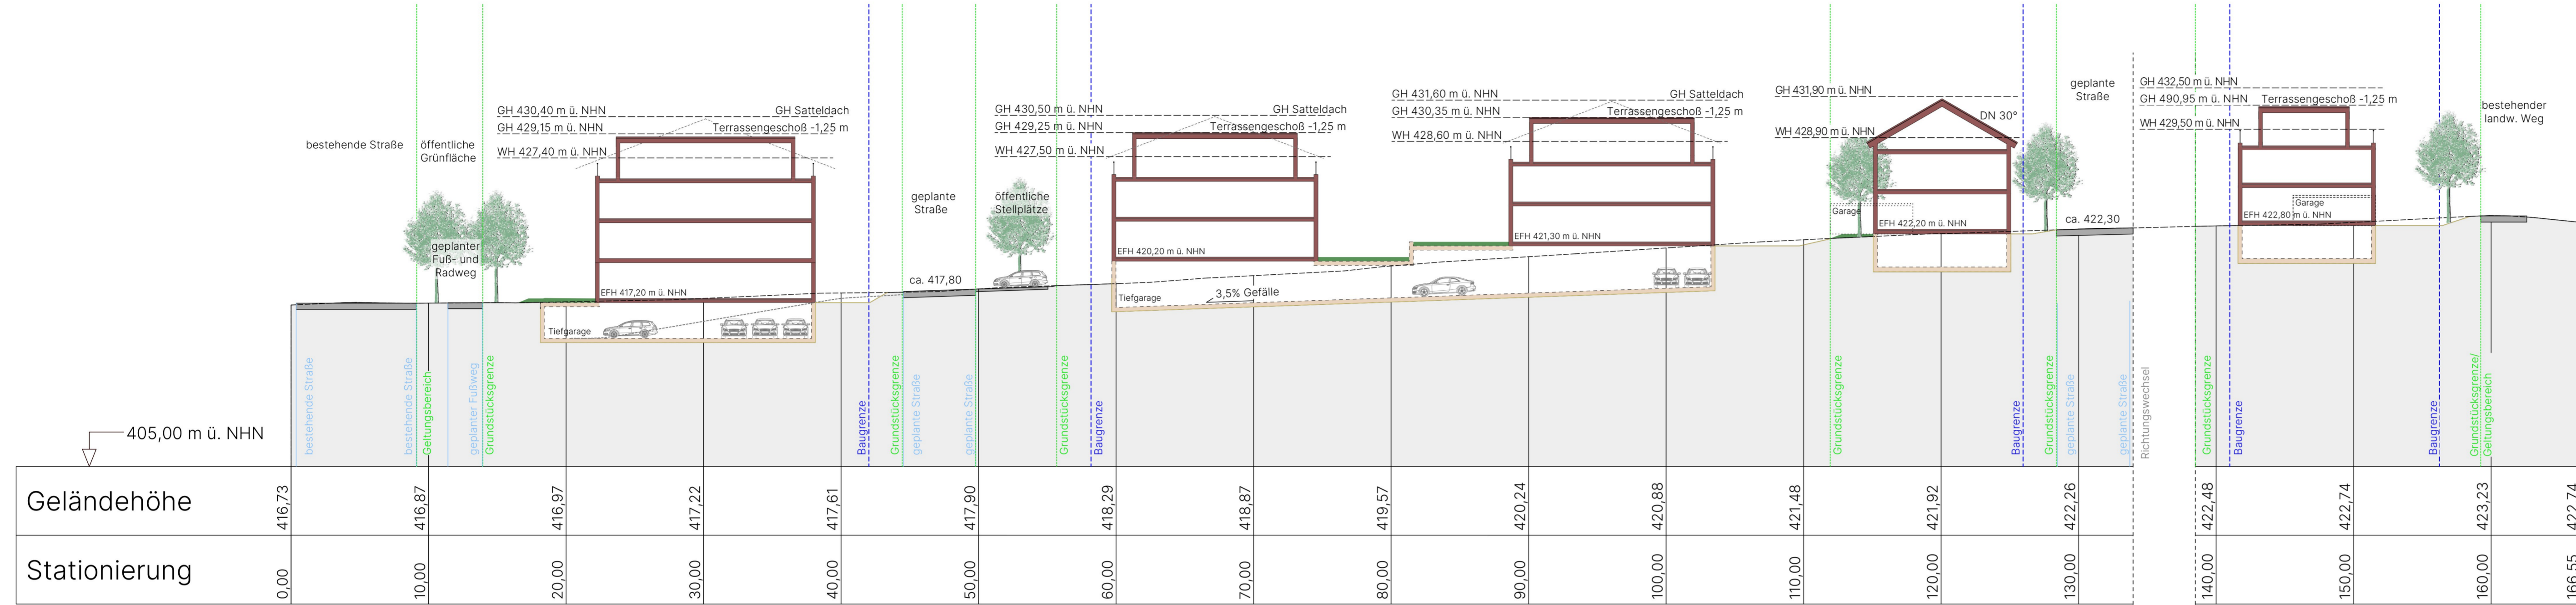

Schnitt B-B'

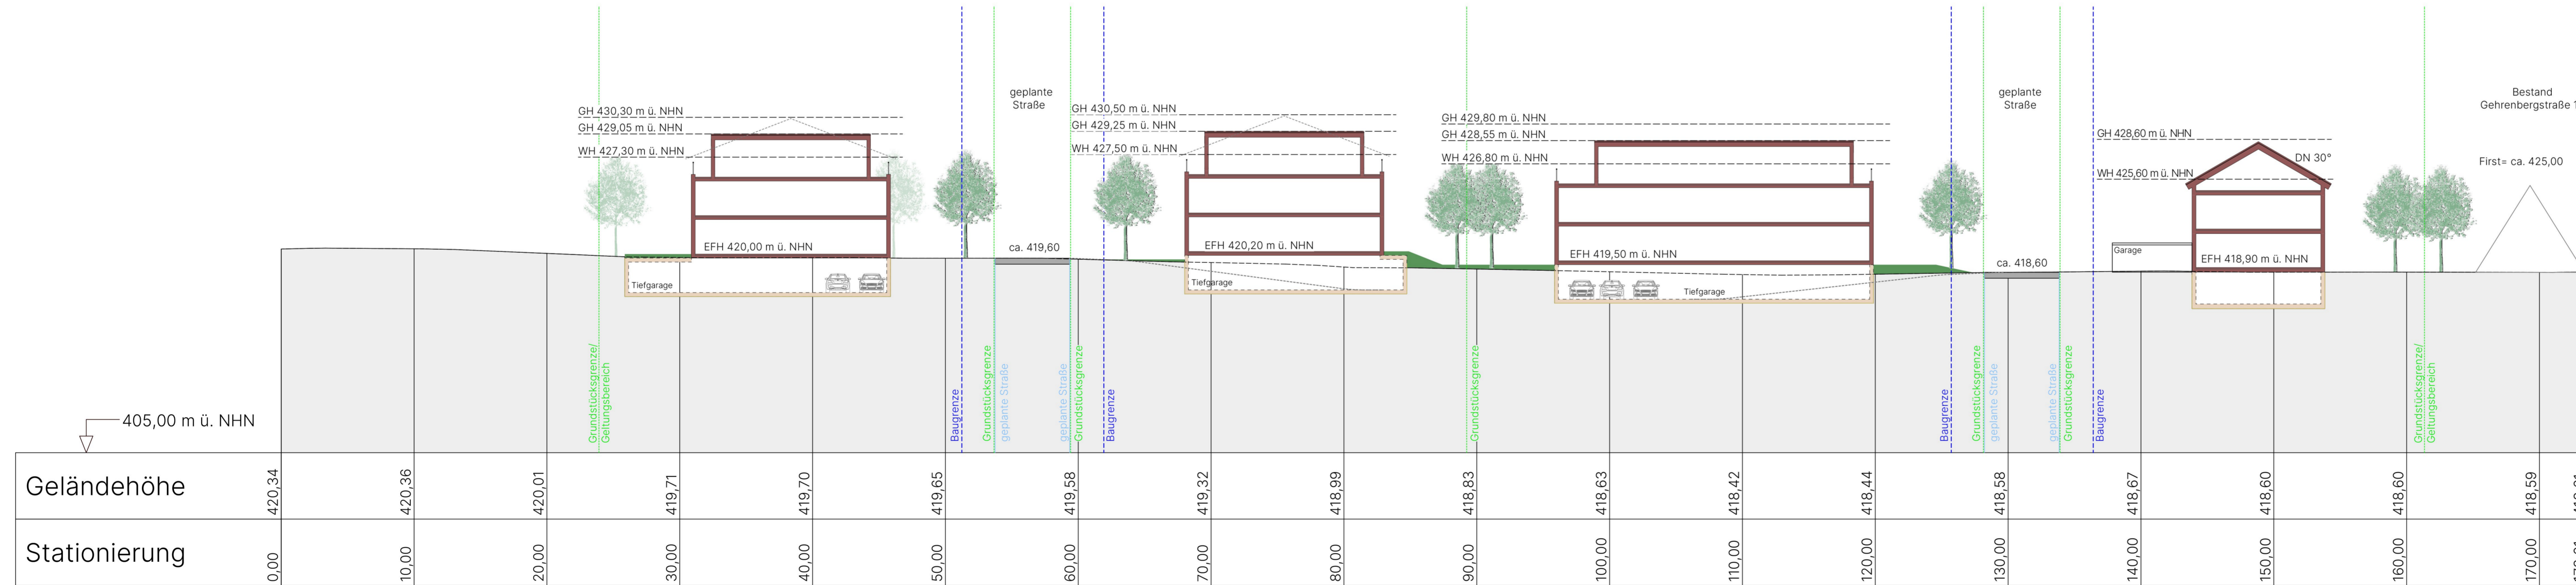

SIEBER CONSULT

Stadtplanung Artenschutz Immissionschutz Landschaftsplanung

Gemeinde **Immenstaad am Bodensee**
Bebauungsplan
"Häldele"

Geländeschnitte zum Städtebaulichen Entwurf Alternative 3.2
Fassung vom 15.01.2024
M 1: 250
Sieber Consult GmbH