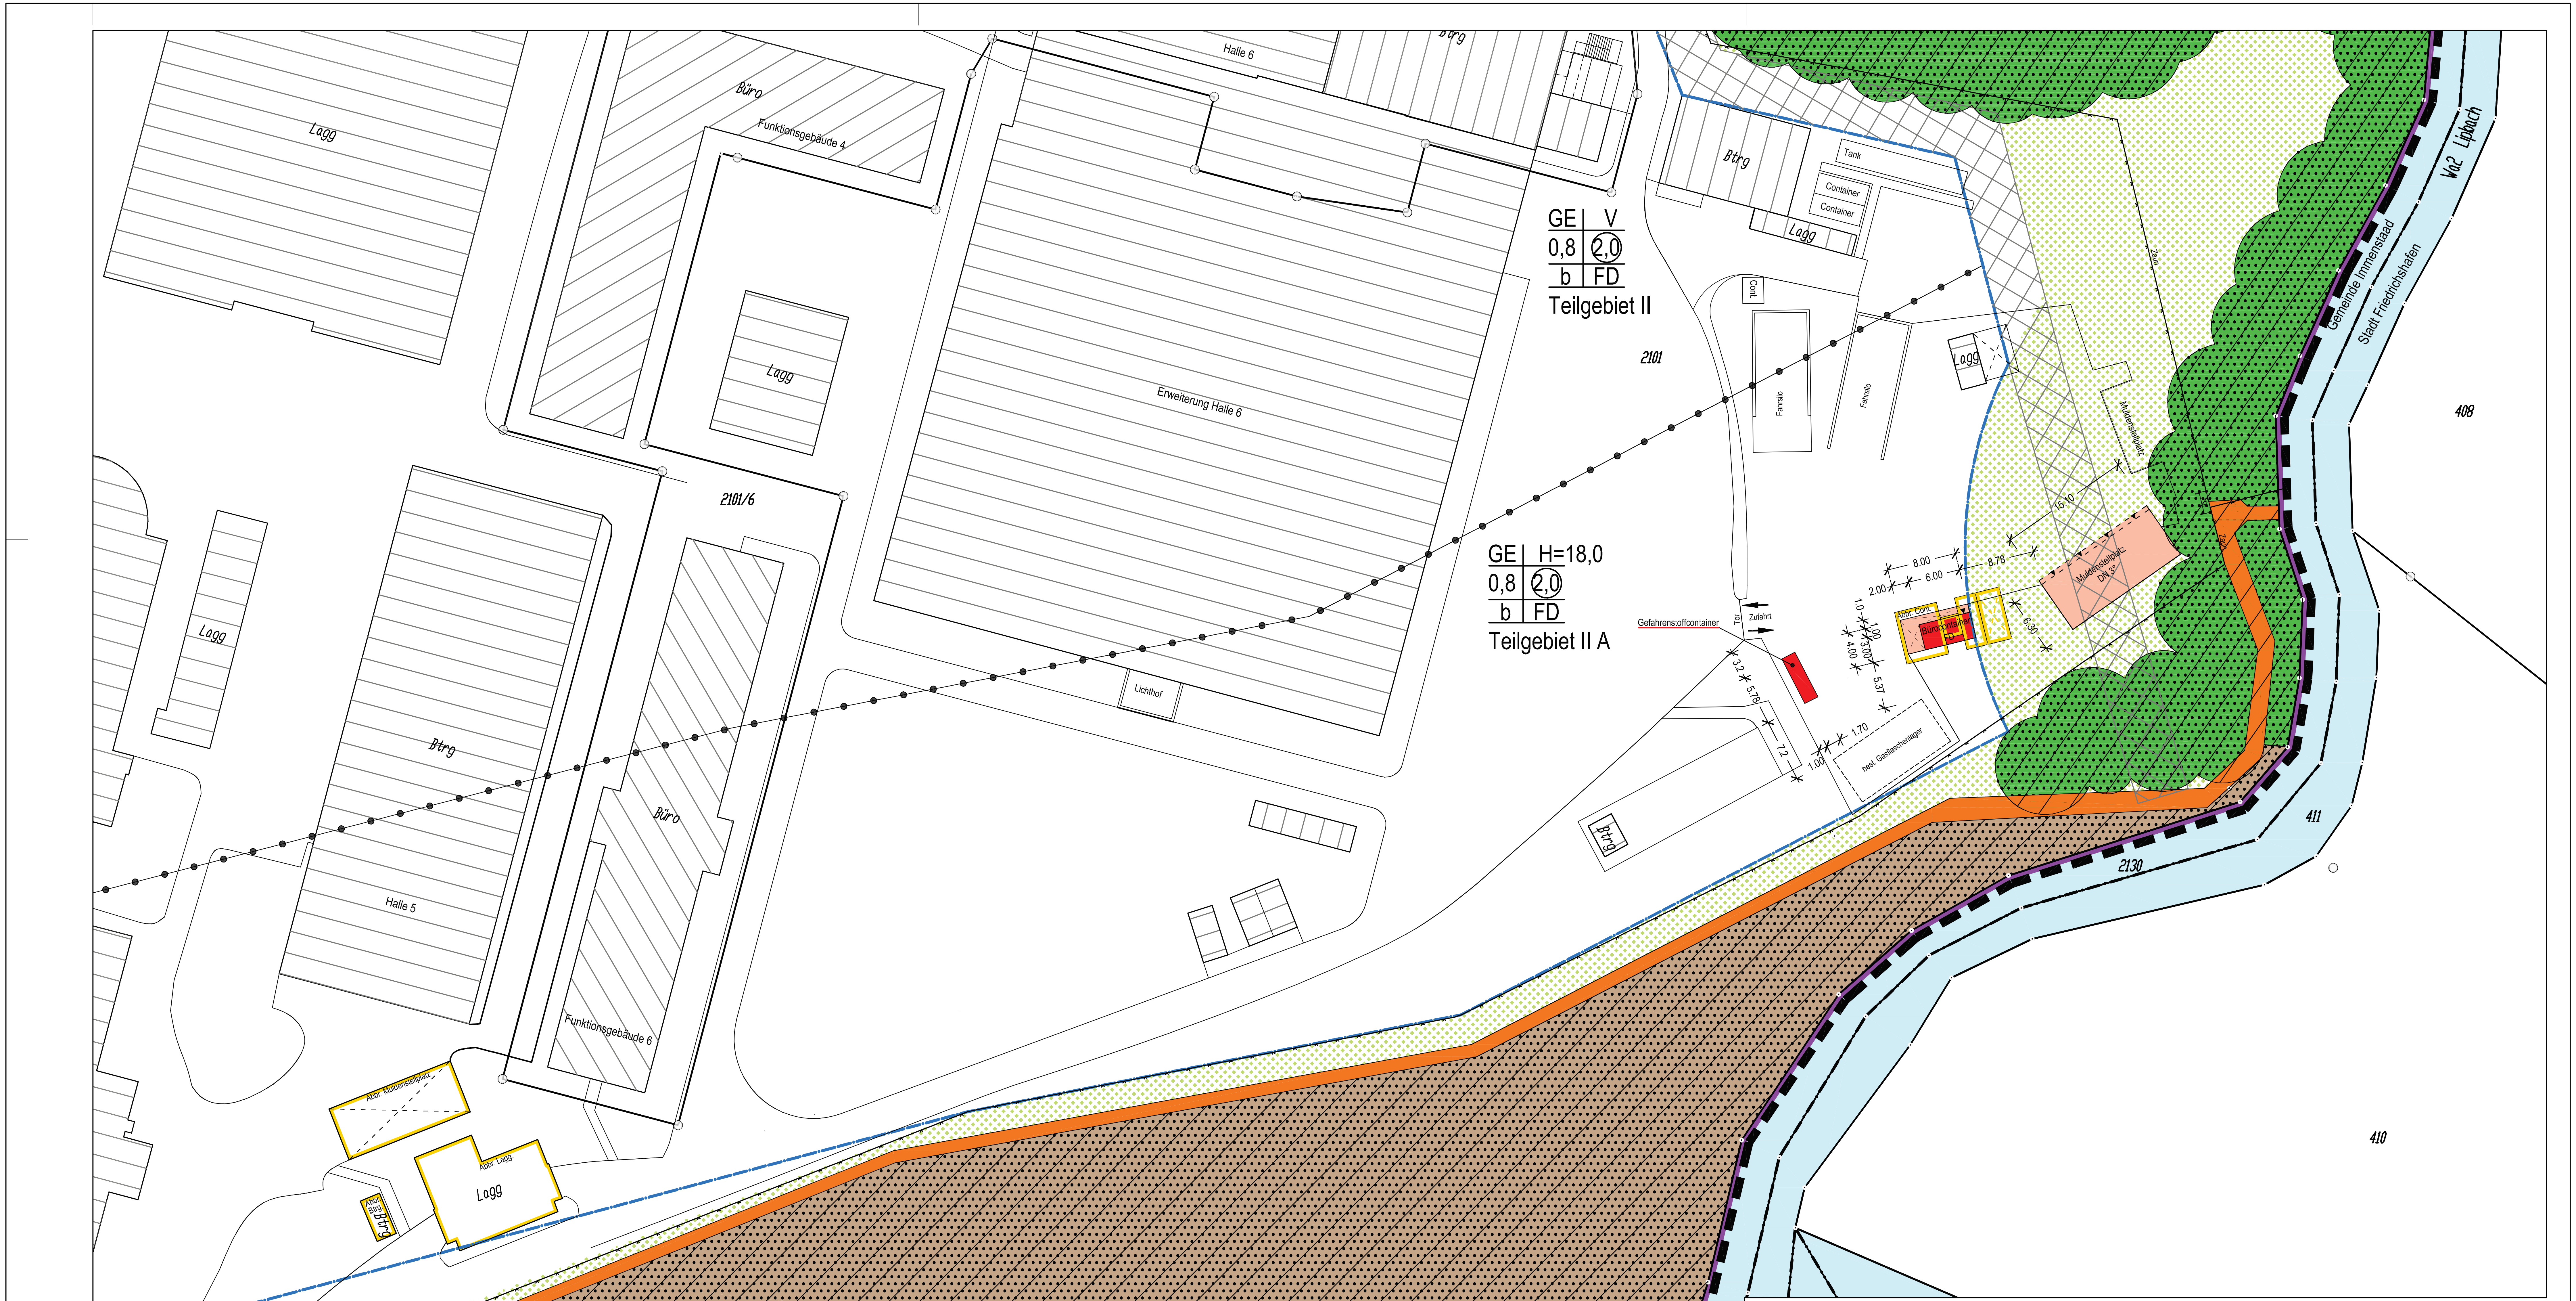
Lagg
Büro
Funktionsgebäude 4
Halle 6
Btrg
Lagg
Erweiterung Halle 6
GE | V
0,8 | 2,0
b | FD
Teilgebiet II
2101
2101/6
GE | H=18,0
0,8 | 2,0
b | FD
Teilgebiet II A
Lagg
Btrg
Halle 5
Büro
Funktionsgebäude 6
Lichthof
Tank
Container
Container
Lagg
Btrg
Cont.
Fahrsilo
Fahrsilo
Lagg
Muldenstellplatz
Gefahrenstoffcontainer
Zufahrt
Abbr. Cont.
best. Gasflaschenlager
Btrg
Abbr. Muldenstellplatz
Abbr. Lagg
Lagg
Abbr. Btrg
Gemeinde Immenstaad
Stadt Friedrichshafen
Wa2 Lipbach
408
411
2130
410