Landkreis: Bodenseekreis
Gemeinde: Immenstaad
Gemarkung: Immenstaad
Ortsteil:
Bebauungsplan: „Hardt-Horn-6.Änderung, Teilbereich Mitte/Süd“

# LAGEPLAN

zeichnerischer Teil zum Bauantrag
(§ 4 LBOVVO)
**Maßstab: 1 : 500**

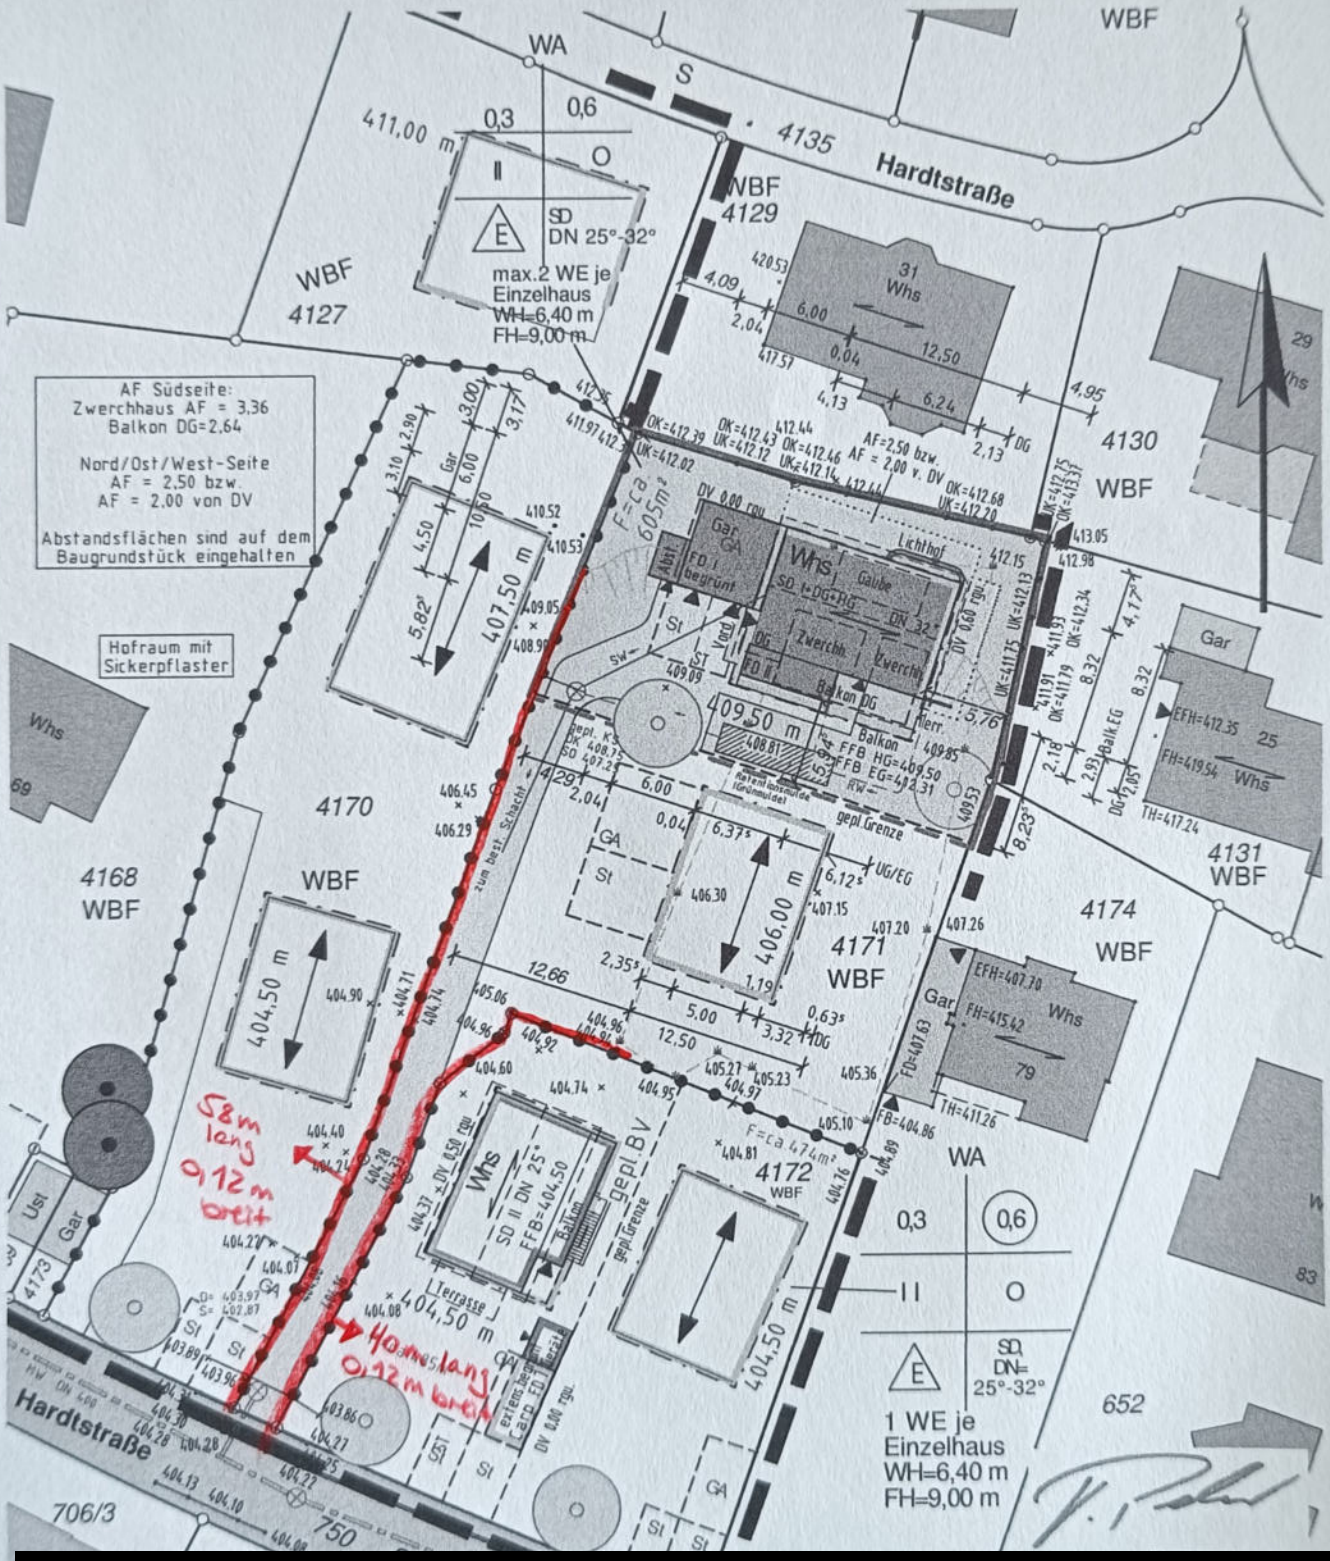


[redacted]