LAGEPLAN

Bodenseekreis
Gemeinde Immenstaad
Gemarkung Immenstaad
Baugesuch:

Zeichnerischer Teil zum Bauantrag
(Par. 4 LBOVVO)

M = 1 : 500

[redacted]

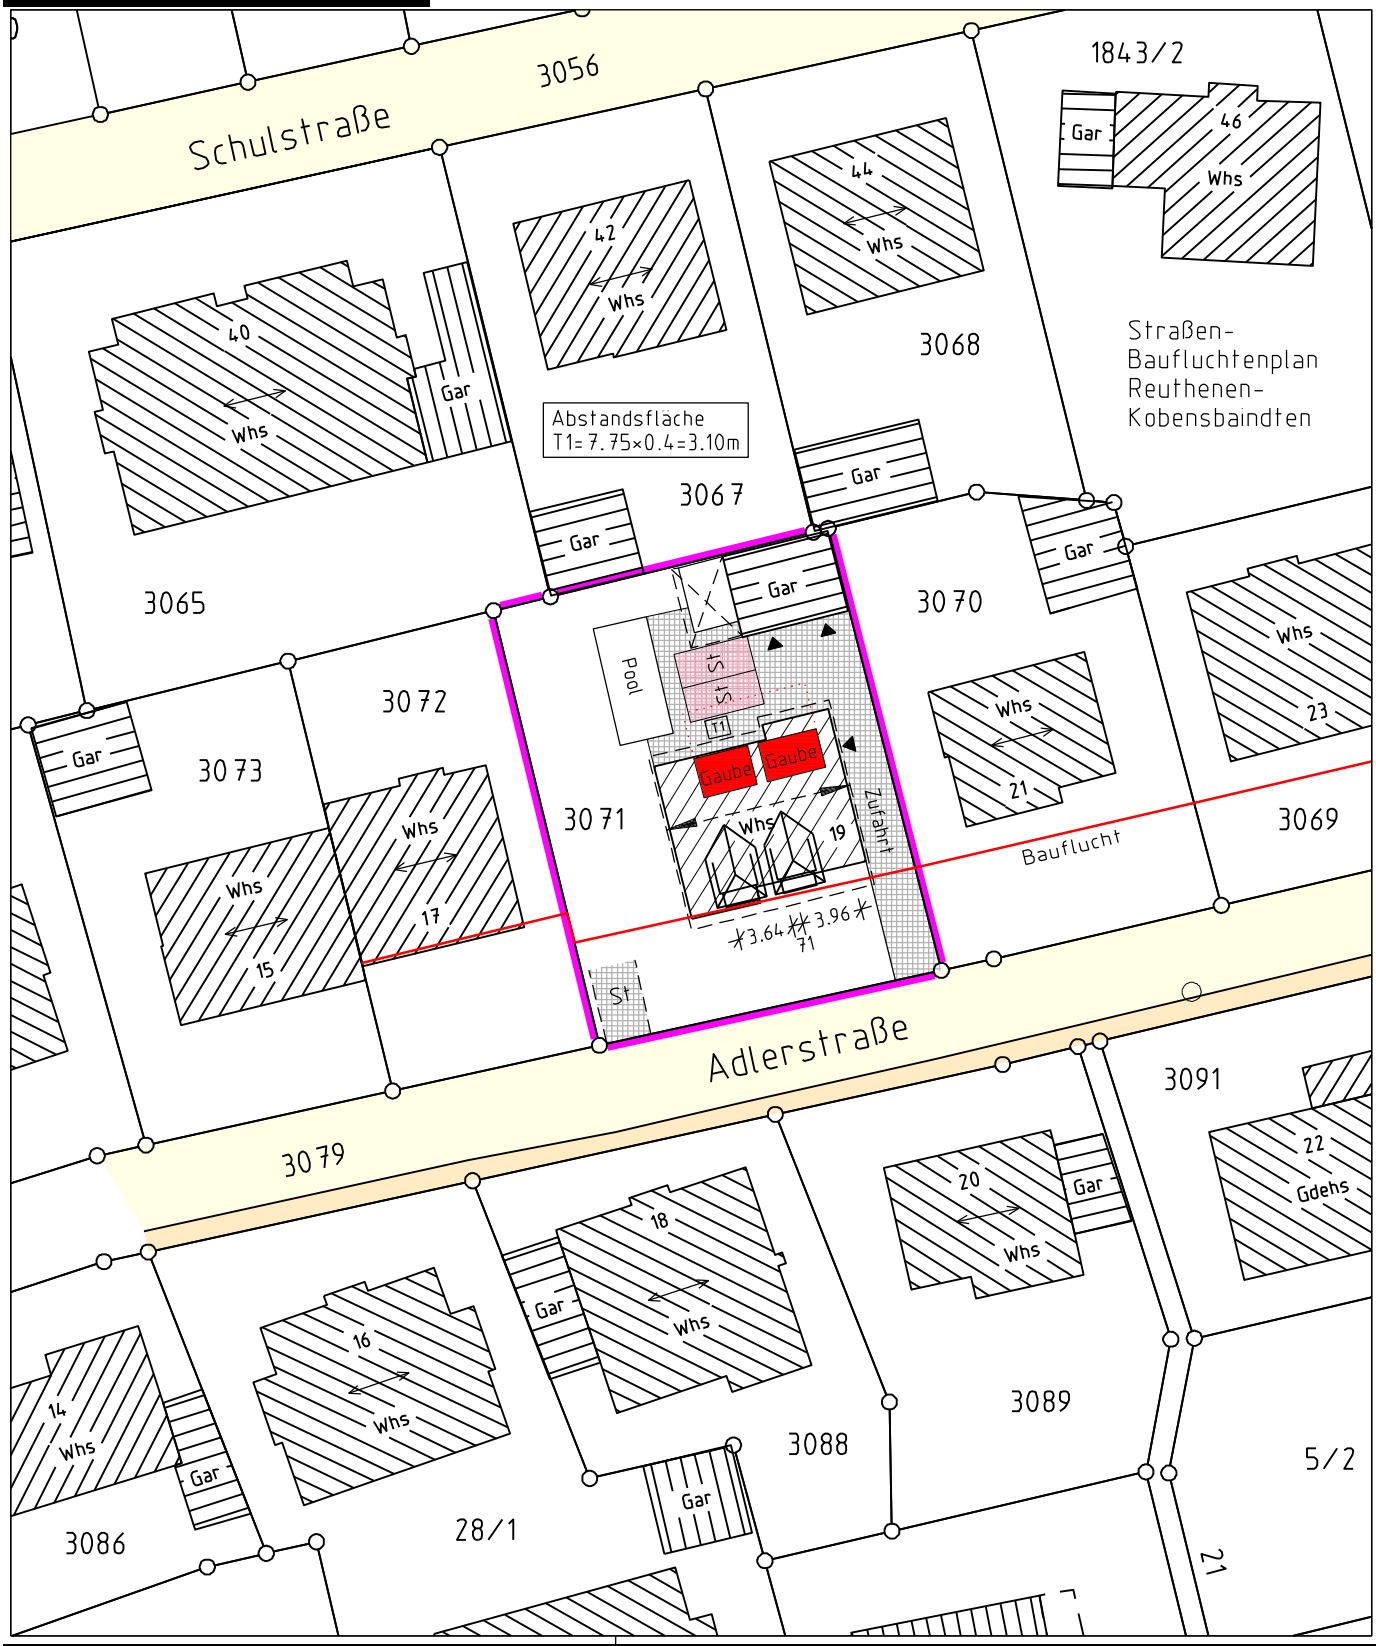

[redacted]