


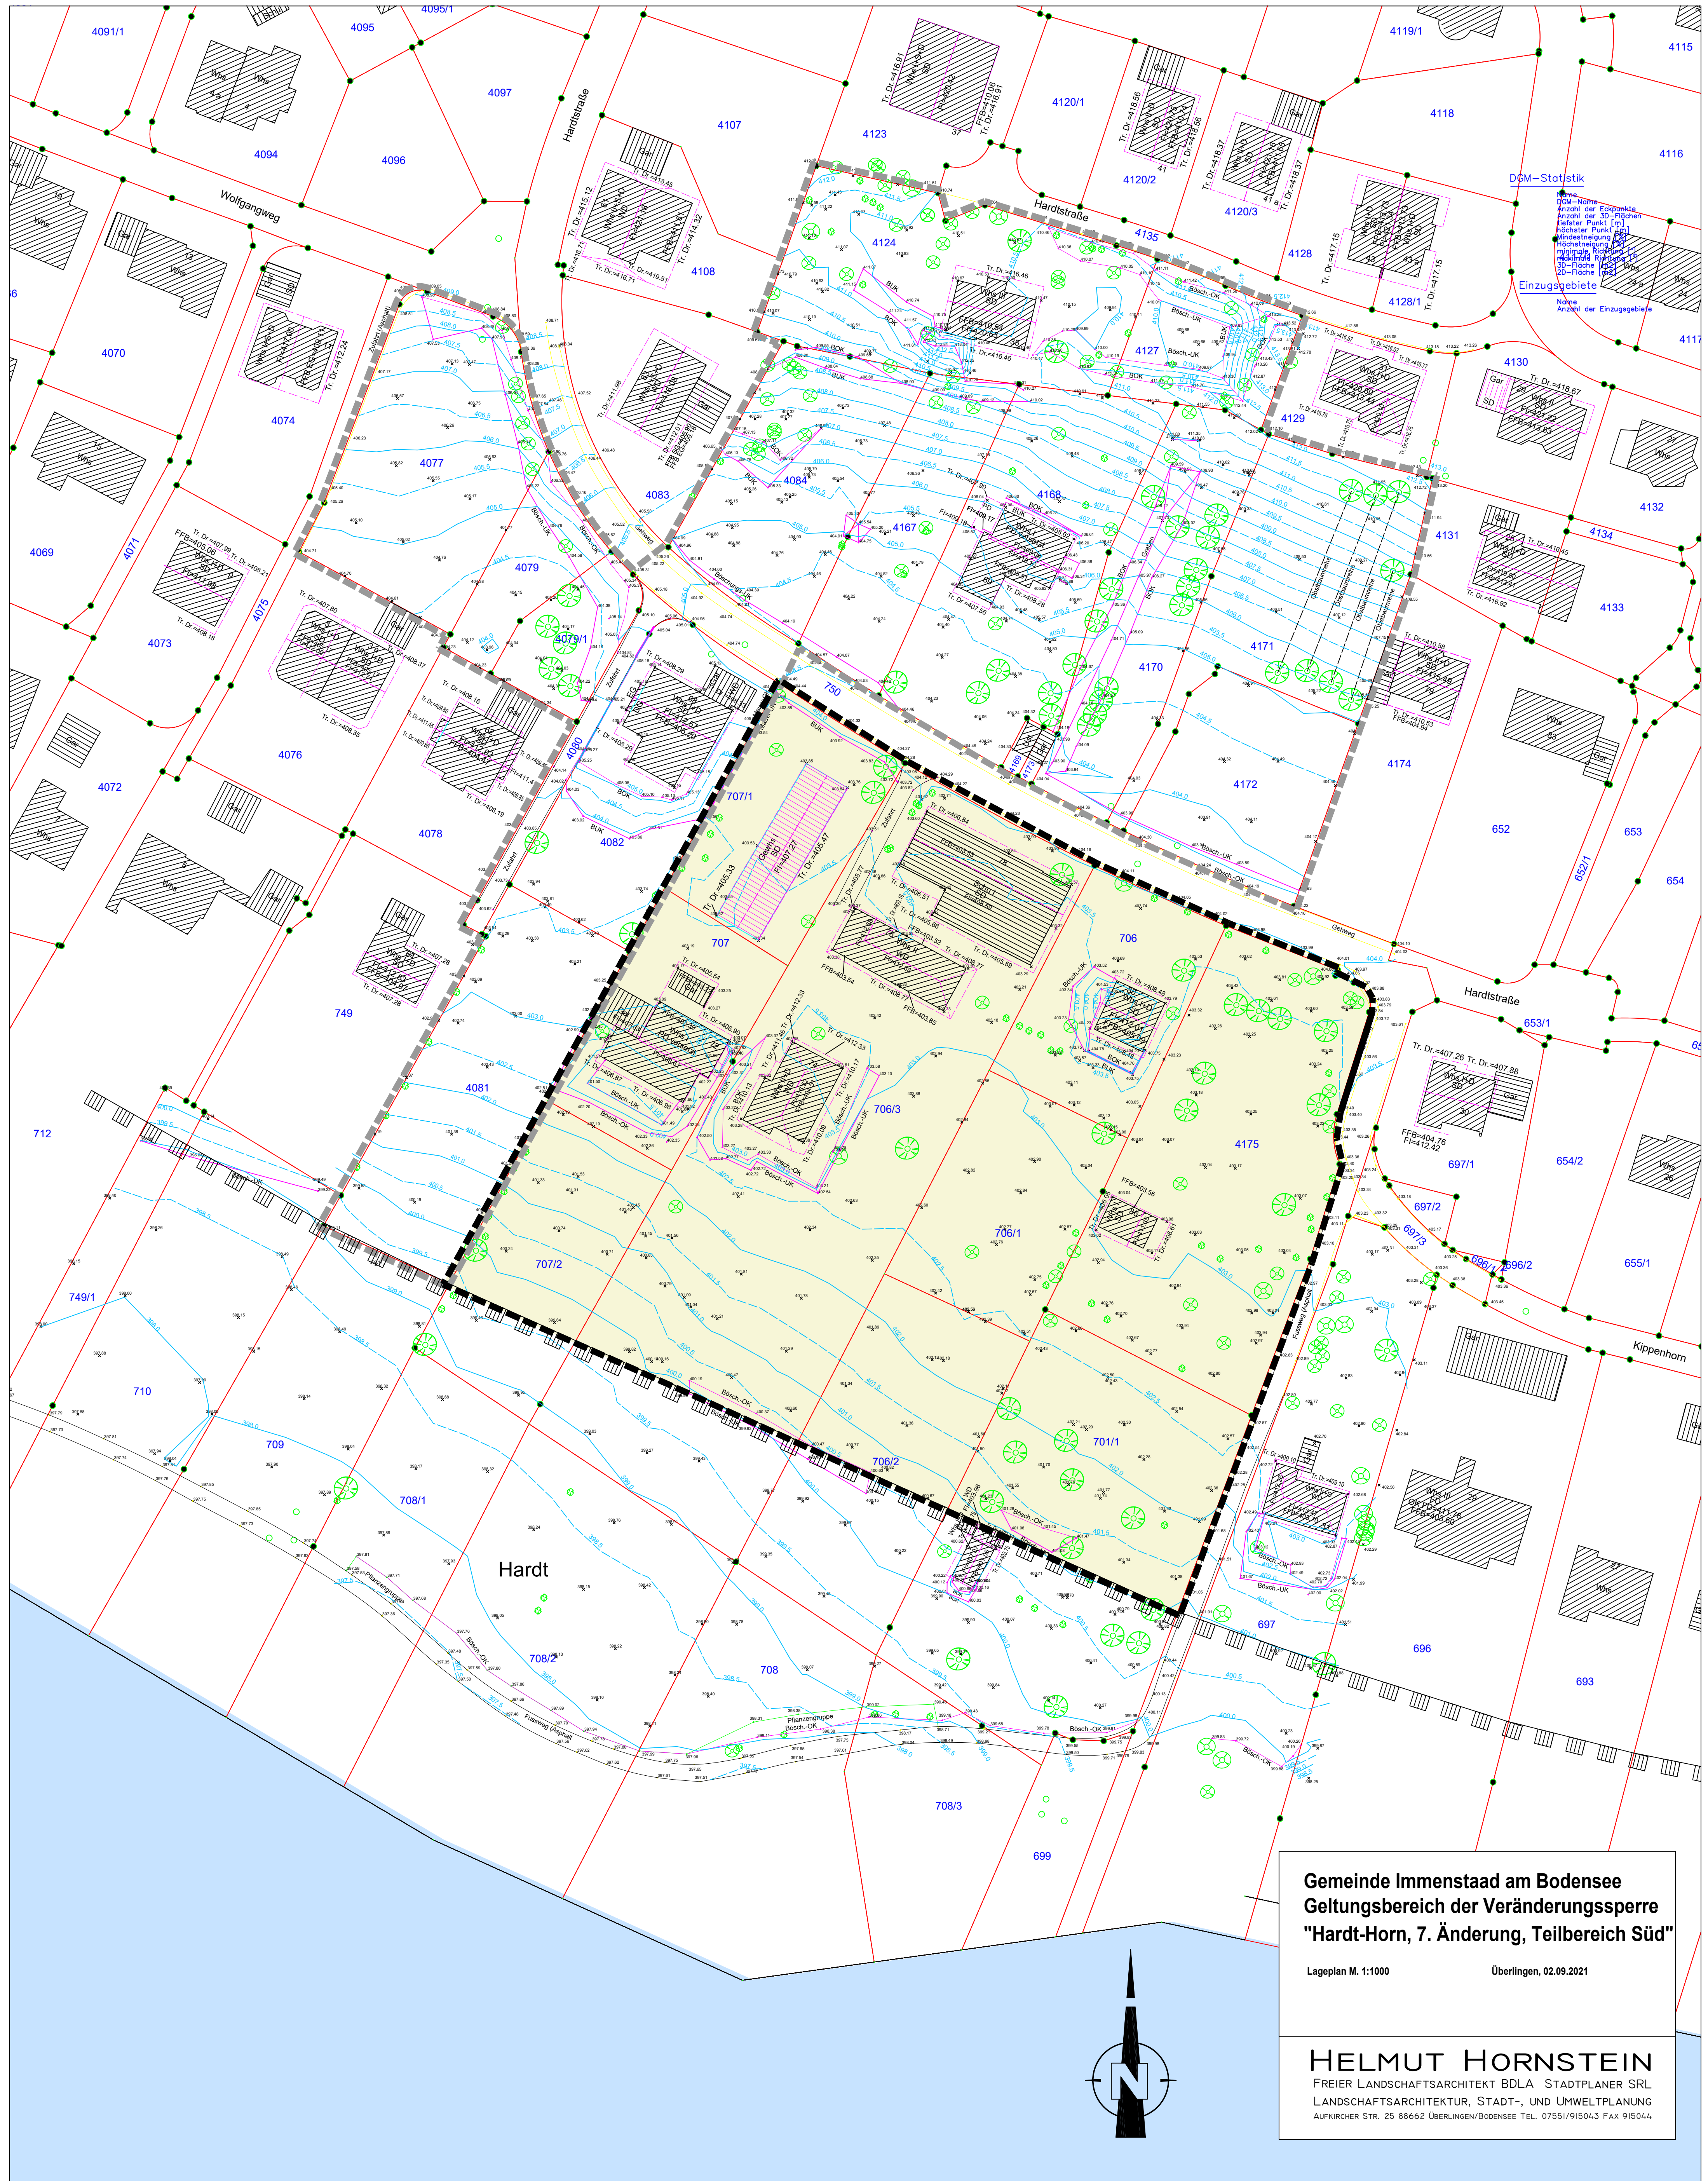

Gemeinde Immenstaad am Bodensee
Geltungsbereich der Veränderungssperre
"Hardt-Horn, 7. Änderung, Teilbereich Süd"

Lageplan M. 1:1000 Überlingen, 02.09.2021

HELMUT HORNSTEIN
FREIER LANDSCHAFTSARCHITEKT BDLA STADTPLANER SRL
LANDSCHAFTSARCHITEKTUR, STADT-, UND UMWELTPLANUNG
AUFKIRCHER STR. 25 88662 ÜBERLINGEN/BODENSEE TEL. 07551/915043 FAX 915044