Landkreis : Bodenseekreis
Gemeinde : Immenstaad am Bodensee
Gemarkung : Immenstaad

[redacted]

Lageplan - zeichnerischer Teil zum Bauantrag

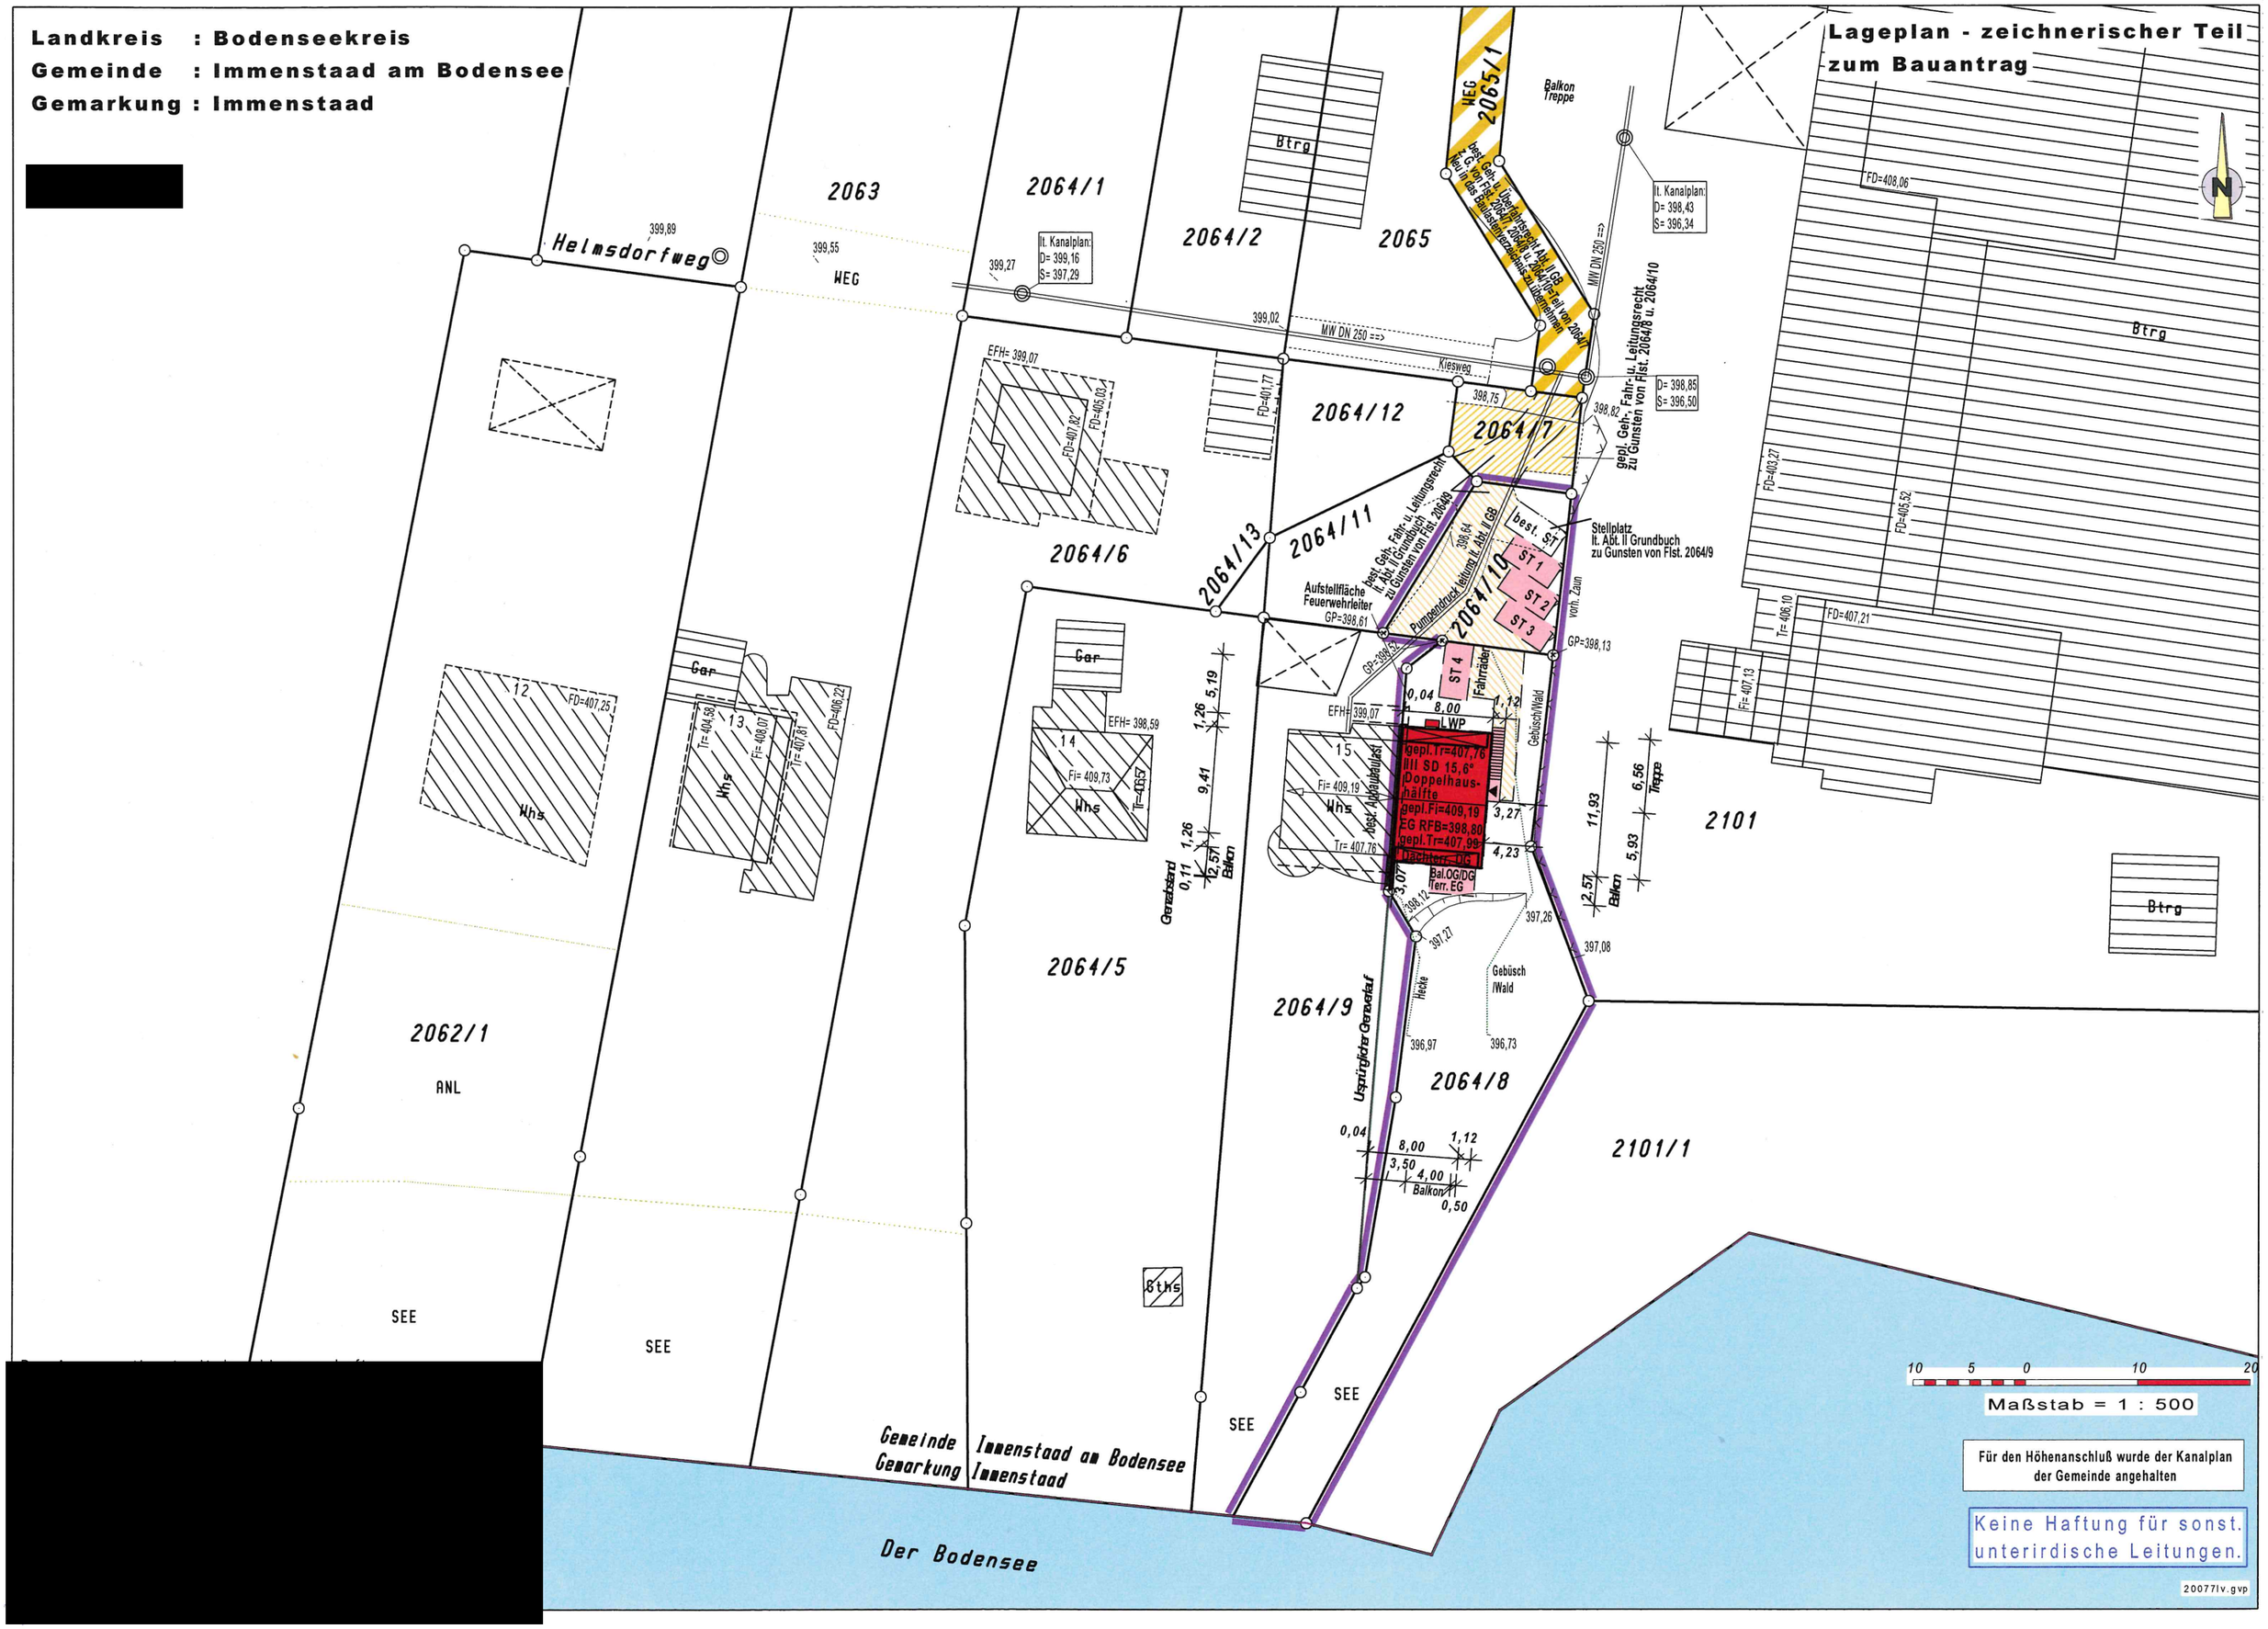

[redacted]